




Elevacion Conexiones
Esc. 1:10

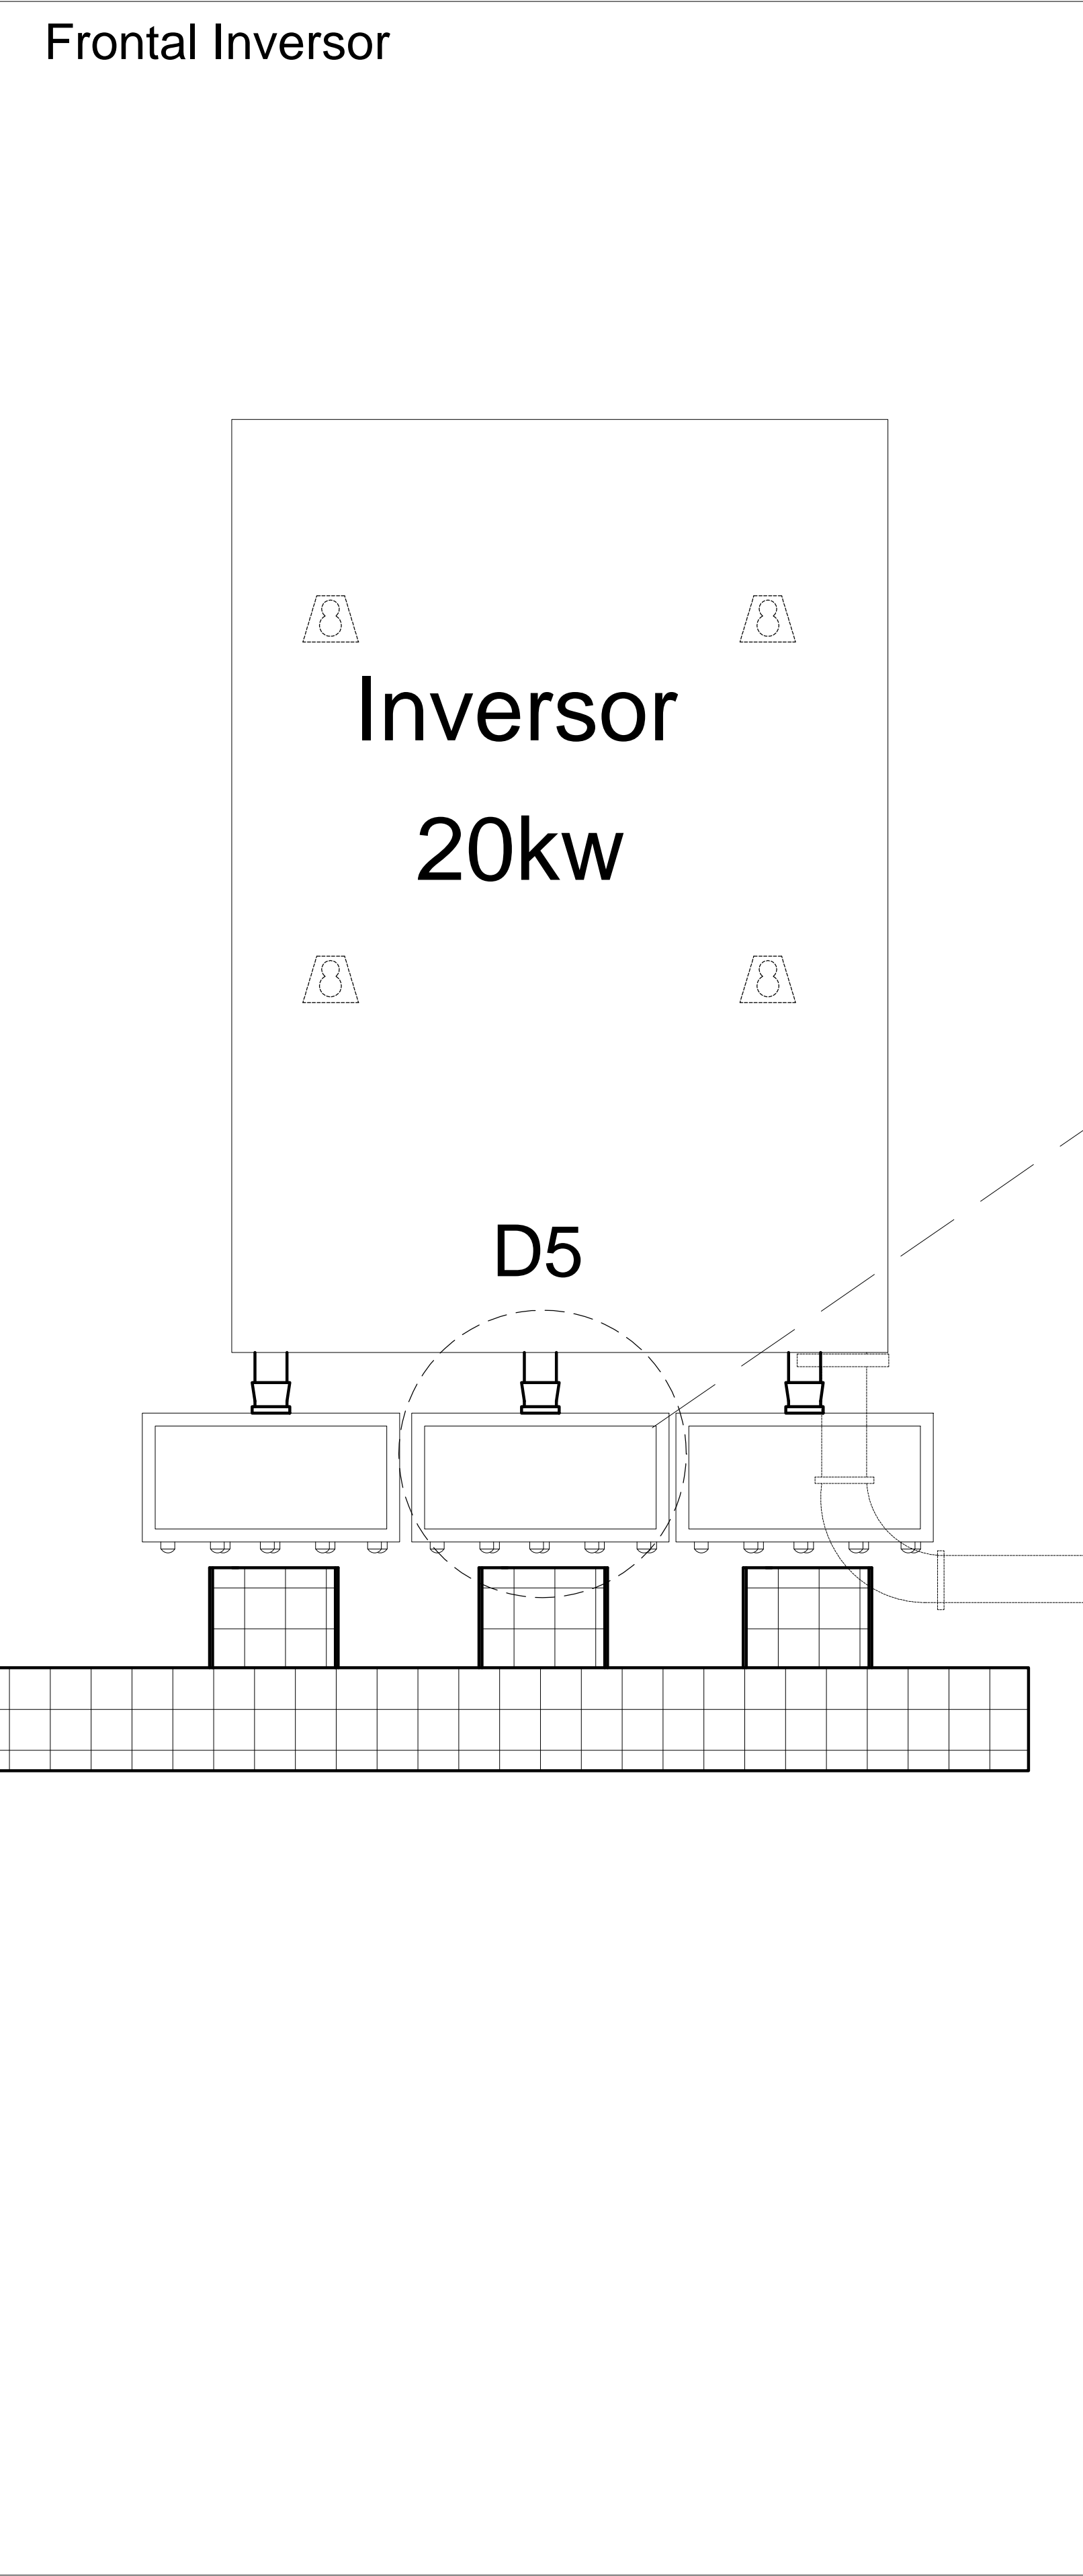


D5 Caja de Transición
s/e

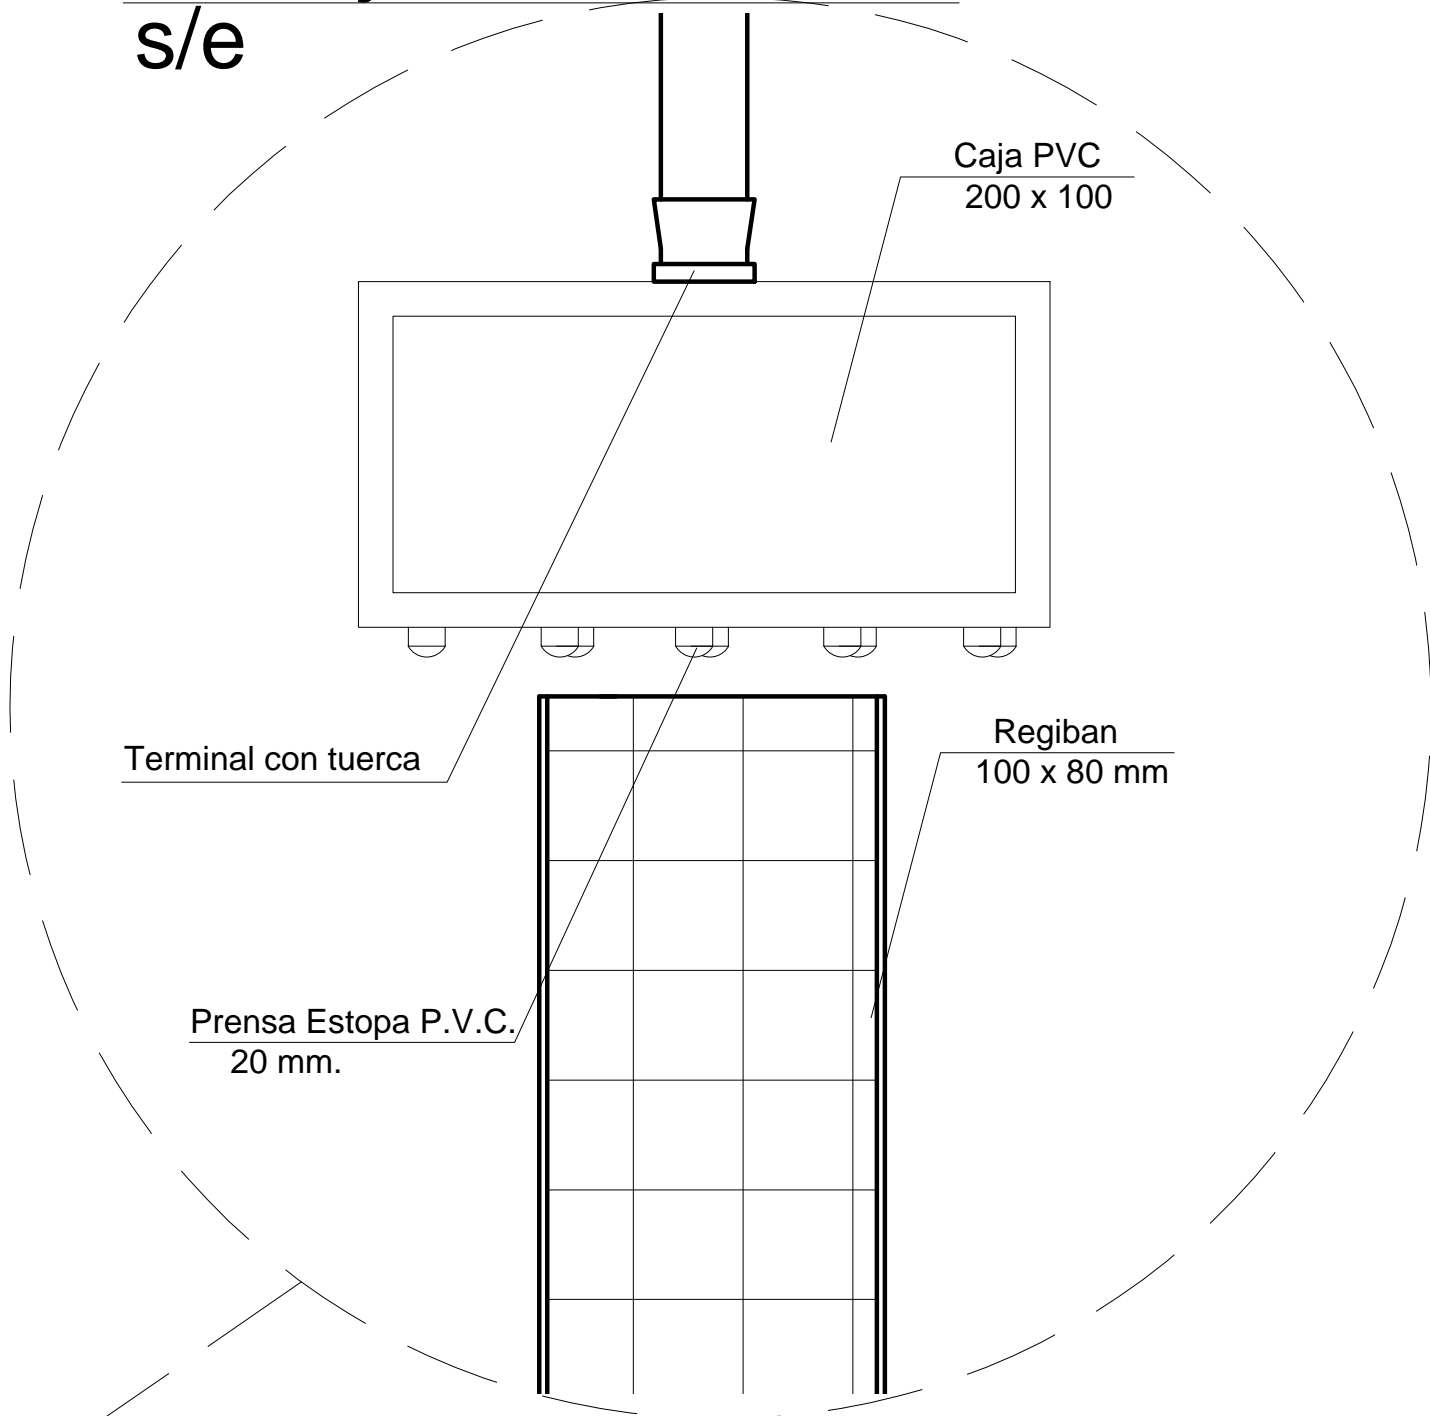

Vista Frontal Equipos y Canalizacion
S/e

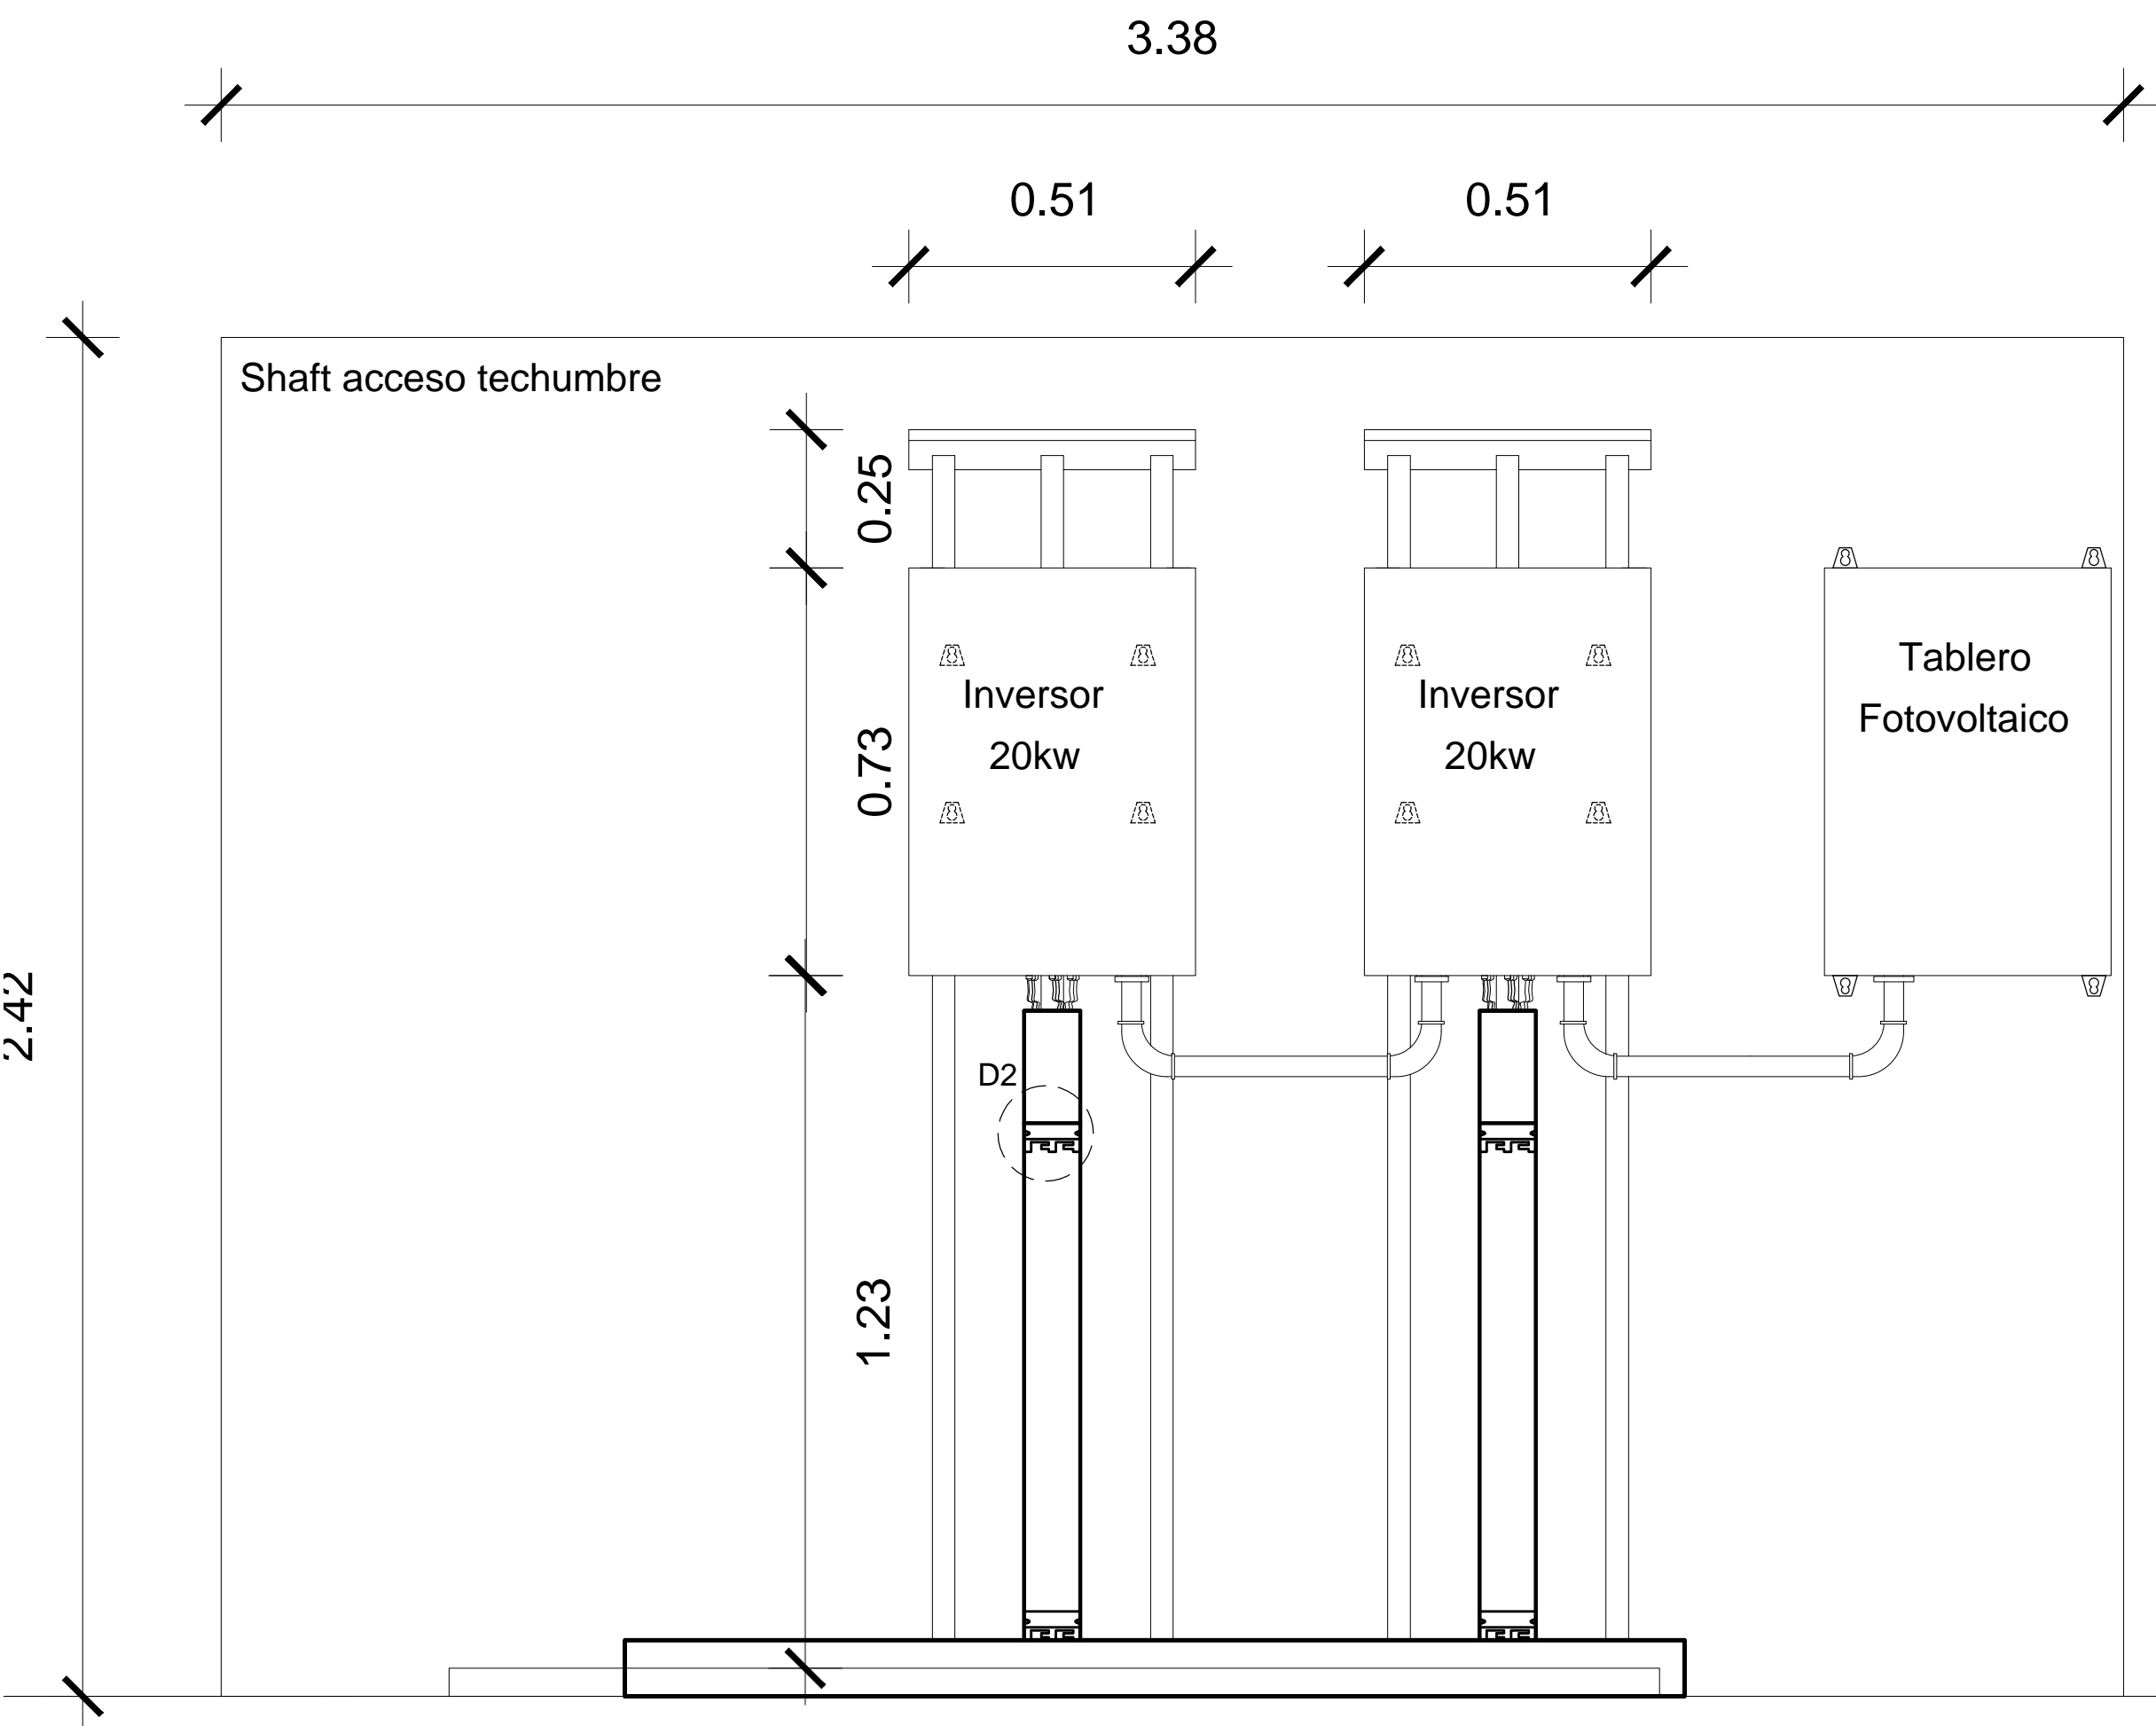

Vista Frontal Canalización Puesta a Tierra
Esc. 1:25

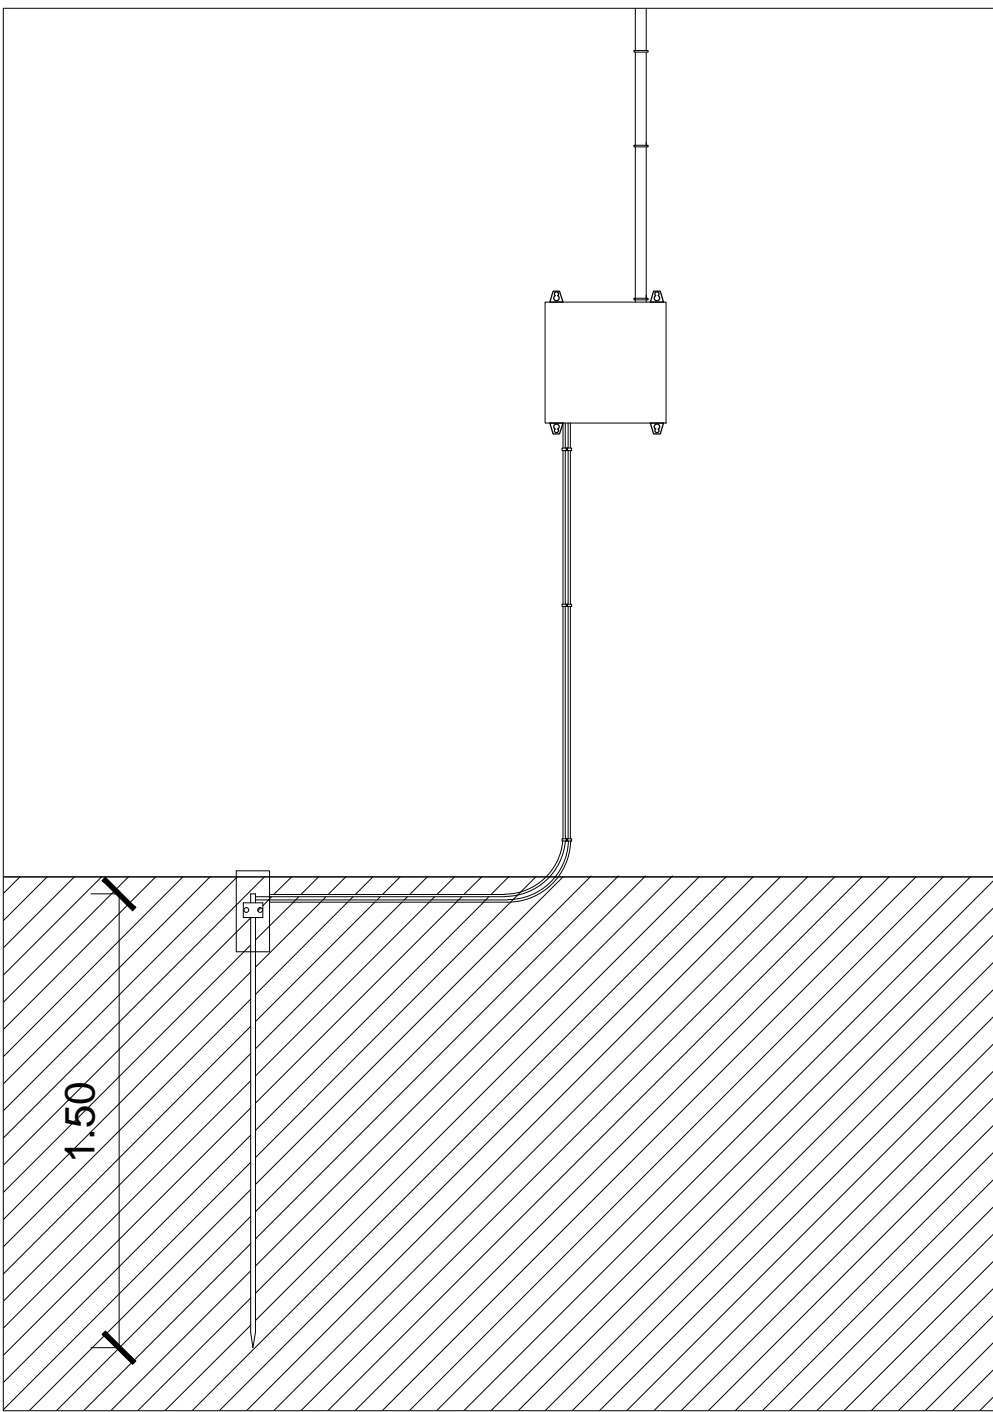

NOTA:
LOS MATERIALES QUE REQUIEREN CERTIFICACION O
AUTORIZACION PARA SU USO, CUMPLEN CON ESTE REQUISITO

SIMBOLOGIA	
	Panel Fotovoltaico.
	Inversor.
	Tablero General.
	Tablero Auxiliar Fotovoltaico.
	Caja seccionadora de String CSS.
	Tubería EMT galvanizado.
	Tubería CONDUIT PVC.
	Tubería flexible metálica con PVC
	Canalización subterránea.
	Canalización de puesta Tierra.
	Caja estanca.

LAMINA 7/11		POTENCIA SISTEMA FOTOVOLTAICO	
CROQUIS UBICACION		3 Inversor CC/CA Pot. Máx.= 20 kW	
INSCRIPCION SEC		Total Pot. máx= 60 kW	
Nº _____		ECOLIFE S.A Departamento Técnico	
FECHA: _____		SISTEMA FOTOVOLTAICO DE AUTOCONSUMO CENTRO DE SALUD FAMILIAR - PARRAL PLANO DE CANALIZACION	
DIRECCION: Calle tres sur 0115		ESCALA: S/E	FECHA: Nov-2015
COMUNA: Parral		UNIDAD: S/U	DIBUJO: L TUDELA
REGION: Del Maule		DESTINO DE PROPIEDAD:	PUBLICO
ACEPTACION PROPIETARIO:		INSTALADOR:	
I. Municipalidad de Parral R.U.T. 69.130.700-K R.L. Paula Retamal Urrutia R.U.T. 10.604.200-4 PARRAL		CRISTIAN SOTO INGENIERO ELECTRICO CALLE NUEVA 5399 - CONCHALI, STGO. Fono: +562 23520040	