


## Esc. 1/50

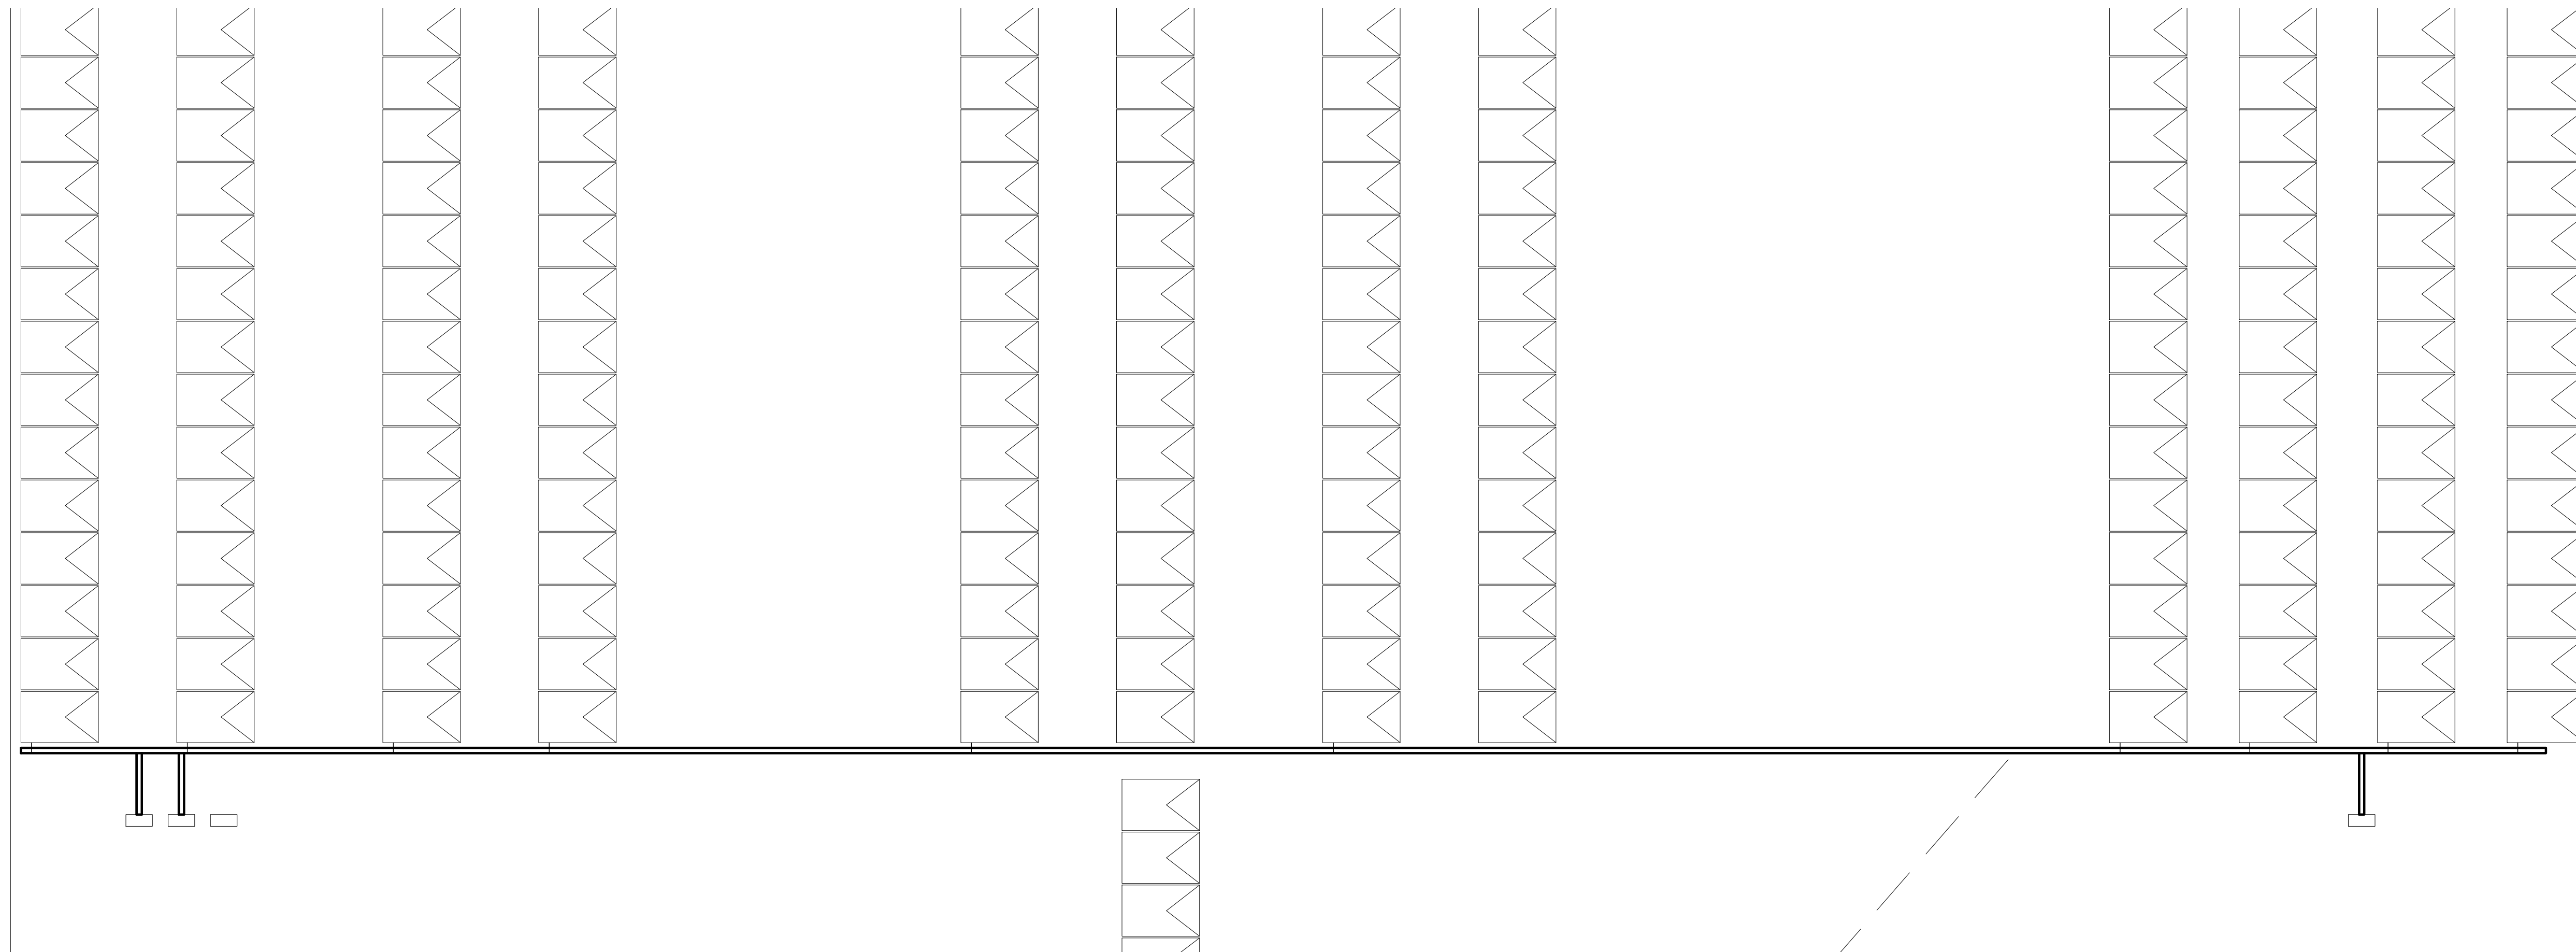

Tubería Conduit PVC  
20 mm. Ø

Abrazadera  
20 mm. Ø

Cable Cu desnudo  
10 mm<sup>2</sup> / 8 AWG


1,50

Prensa de tierra  
PVC 110 mm Ø con tapa

Barra toma Tierra  
5/8" Ø 1,5 m largo

NOTA:  
LOS MATERIALES QUE REQUIEREN CERTIFICACION O  
AUTORIZACION PARA SU USO, CUMPLEN CON ESTE REQUISITO

D7 Latiguillo de Tierra  
s/e

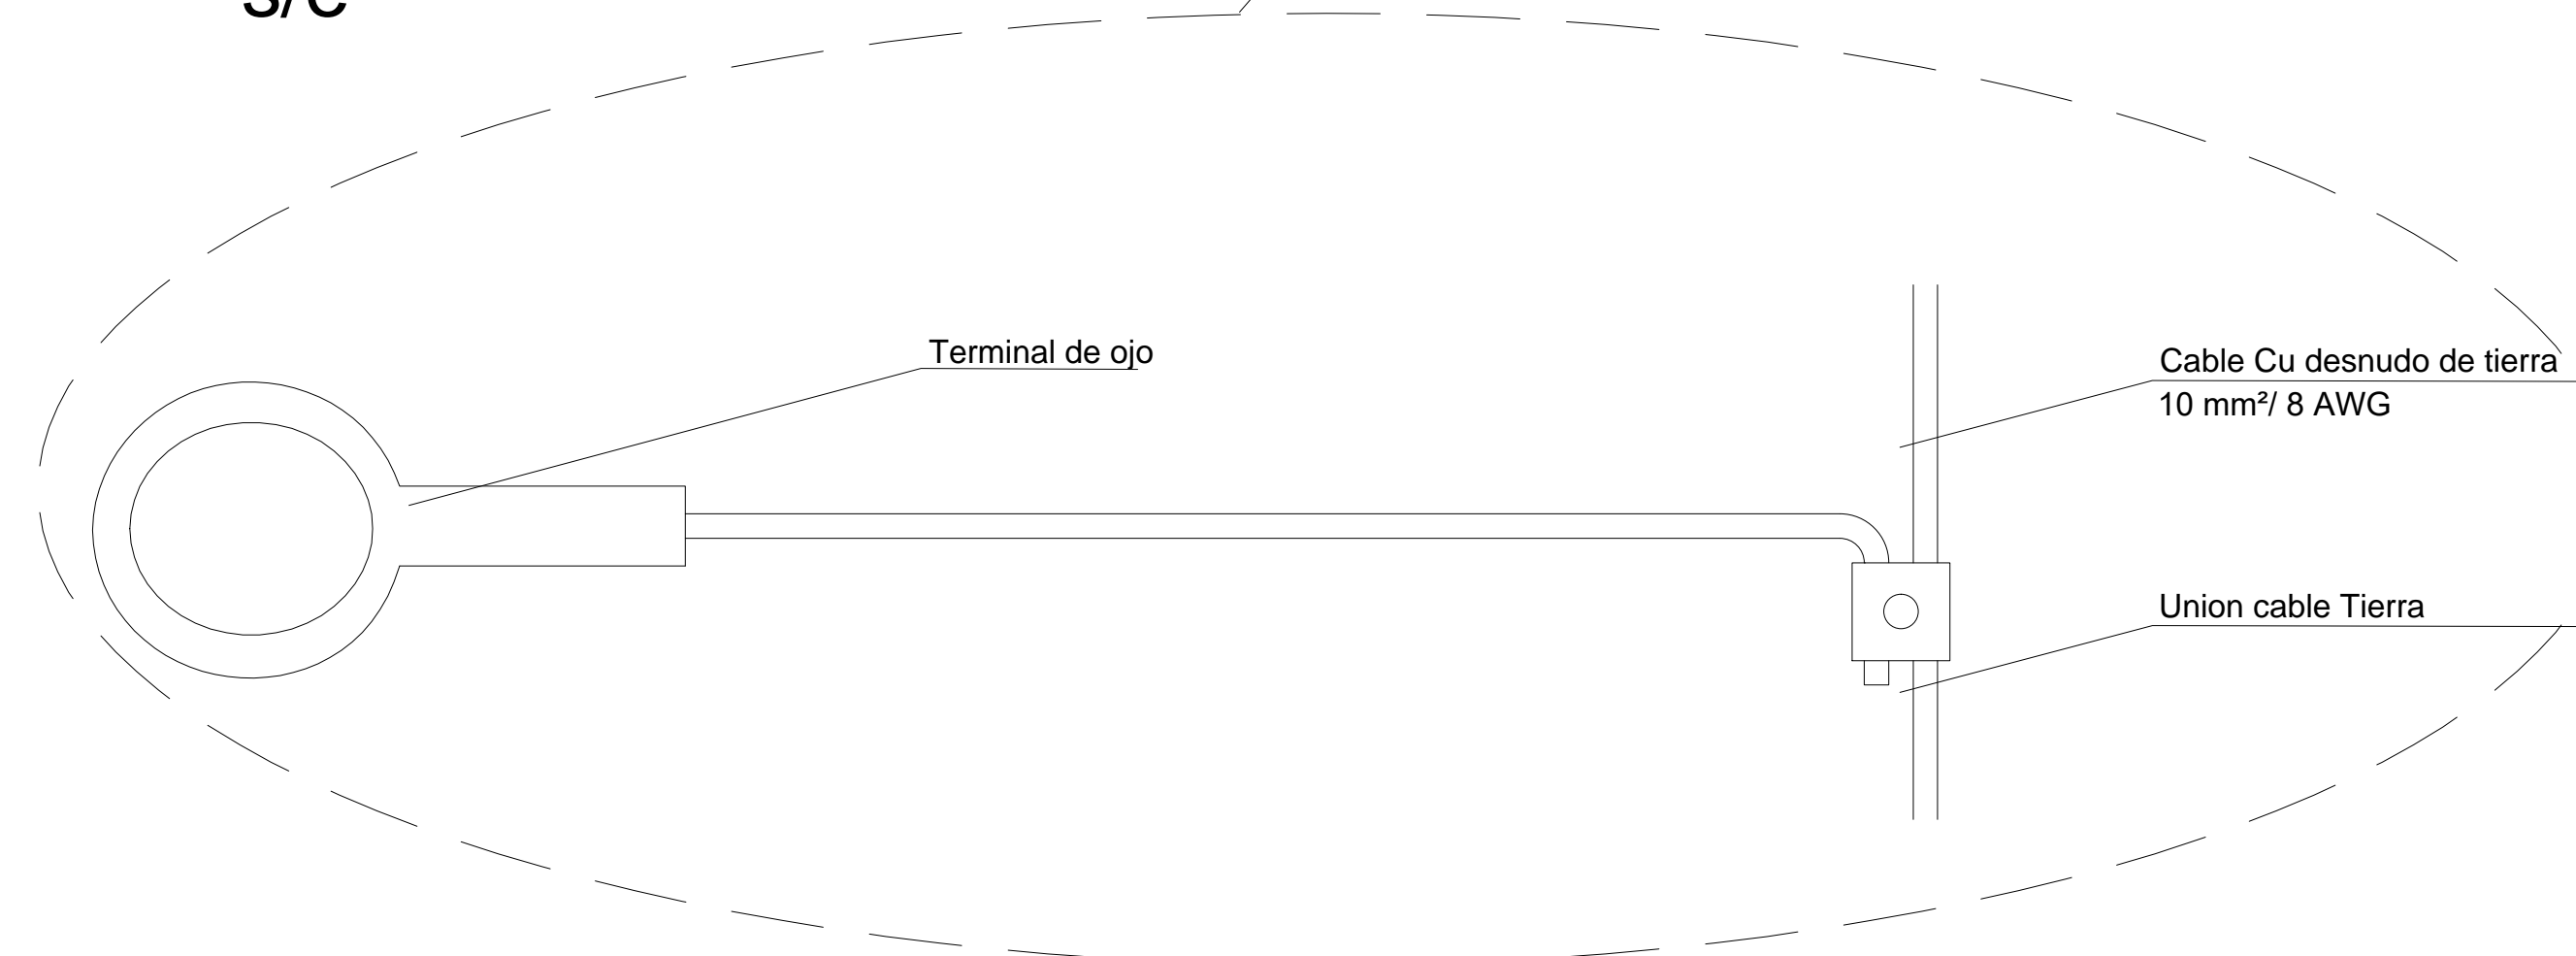

SIMBOLOGIA	
	Panel Fotovoltaico.
	Inversor.
	Tablero General.
	Tablero Auxiliar Fotovoltaico.
	Caja seccionadora de String CSS.
	Tubería EMT galvanizado.
	Tubería CONDUIT PVC.
	Tubería flexible metálica con PVC
	Canalización subterránea.
	Canalización de puesta Tierra.
	Caja estanca.

