



D4 Elevacion Conexiones
Esc. 1:10

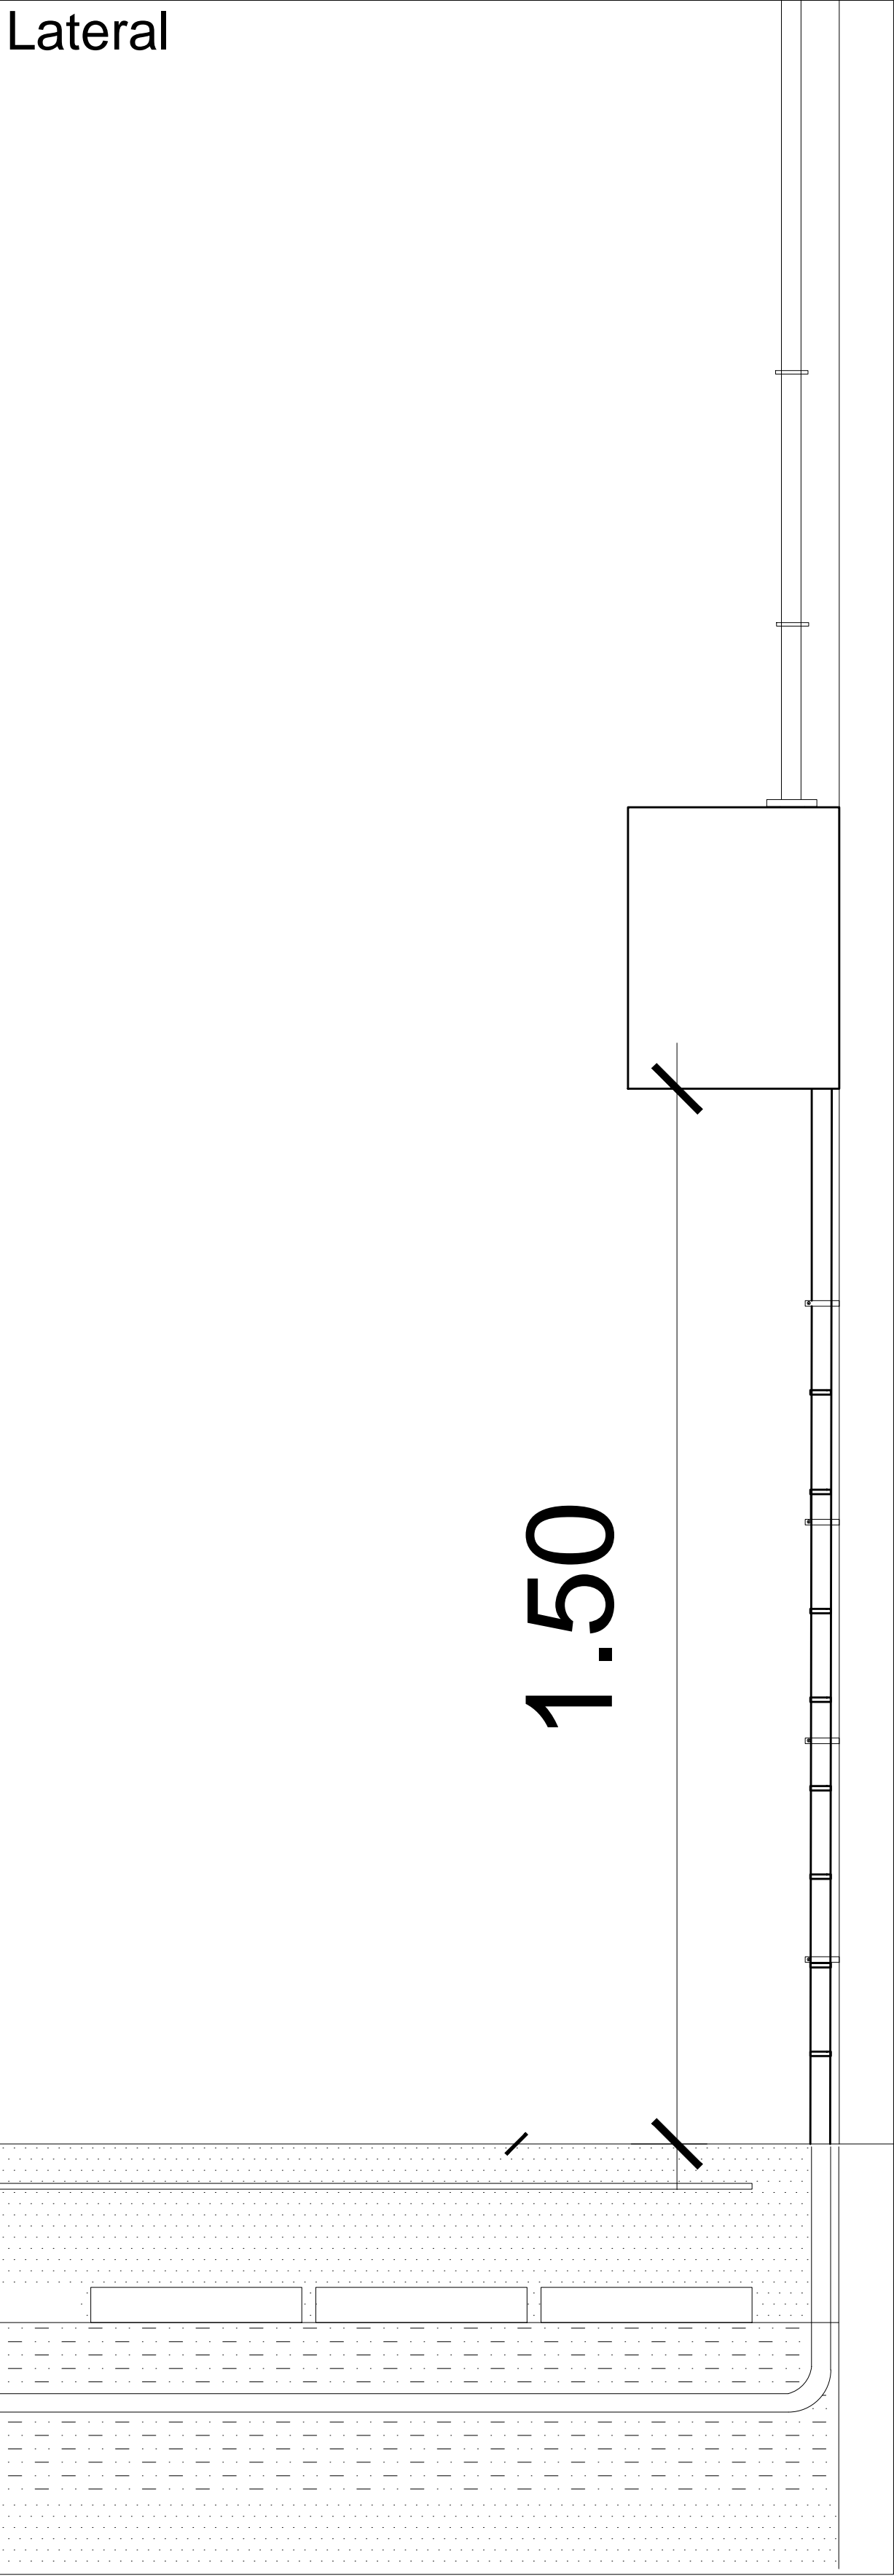


Frontal


Conexión a Inversor
Esc. 1:25

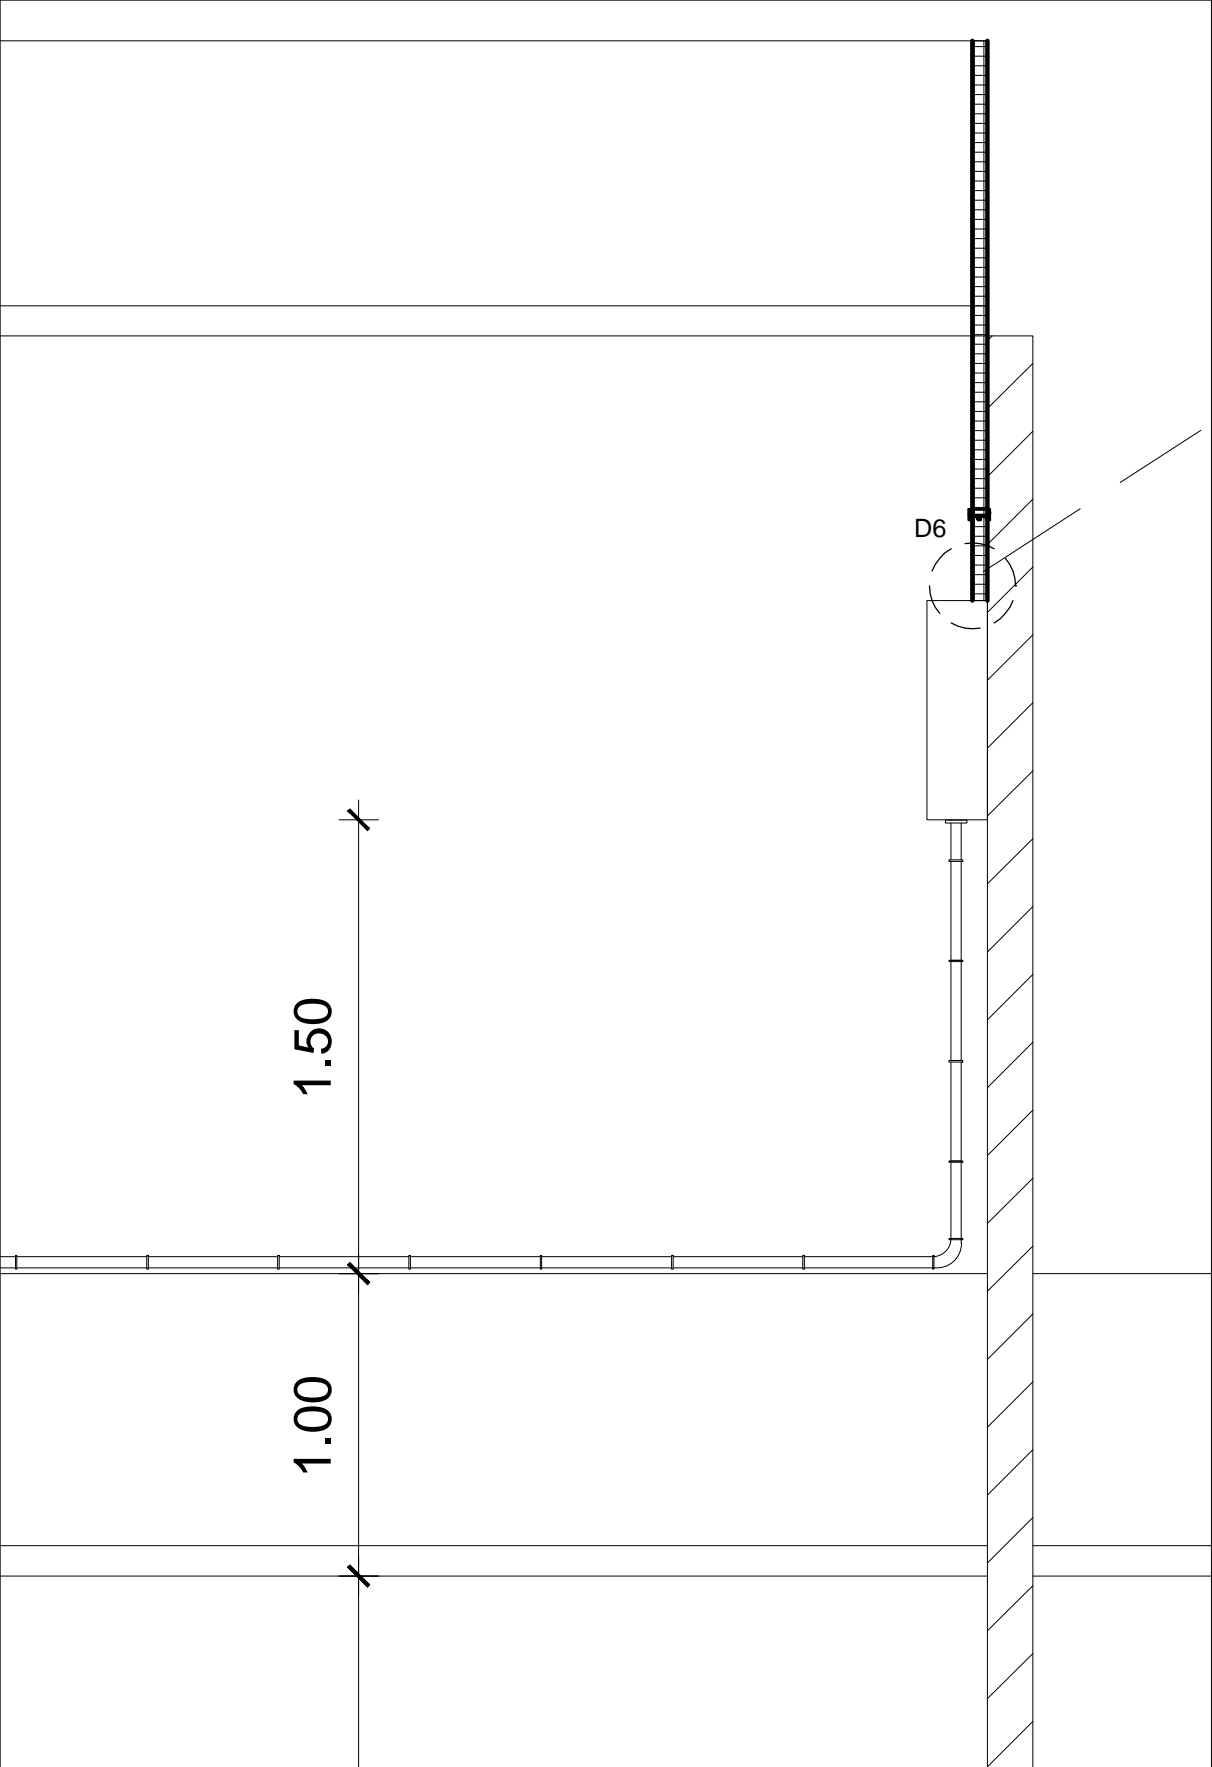


Conexión a Inversor
S/e.

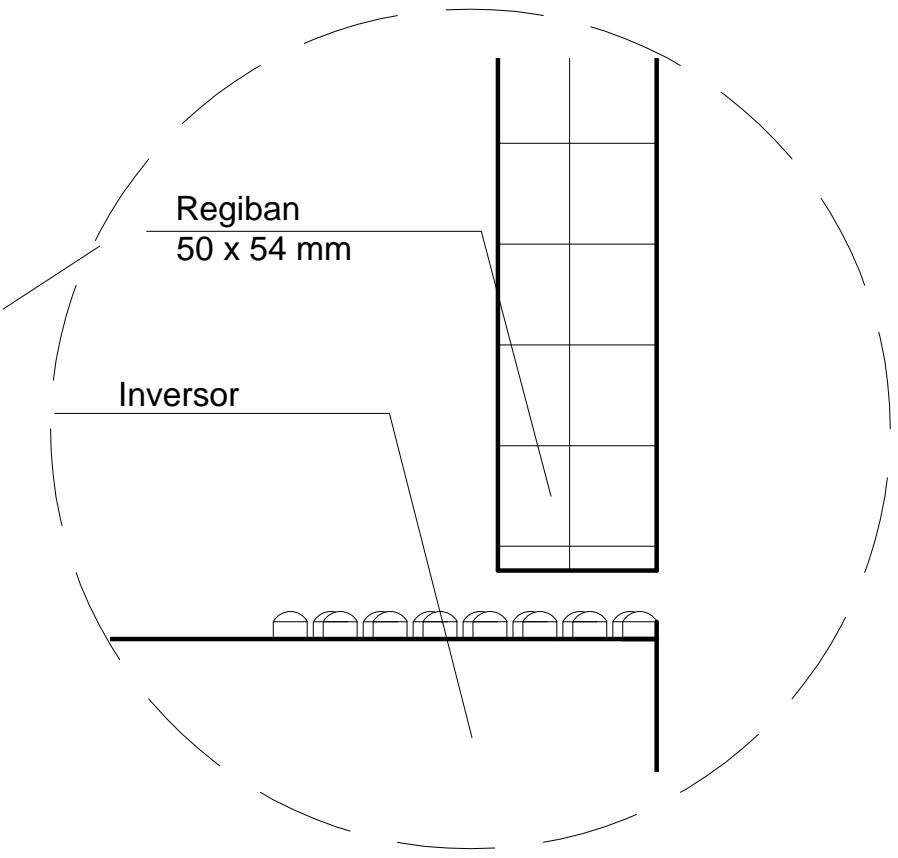

Vista Frontal Canalización Puesta a Tierra
Esc. 1:25

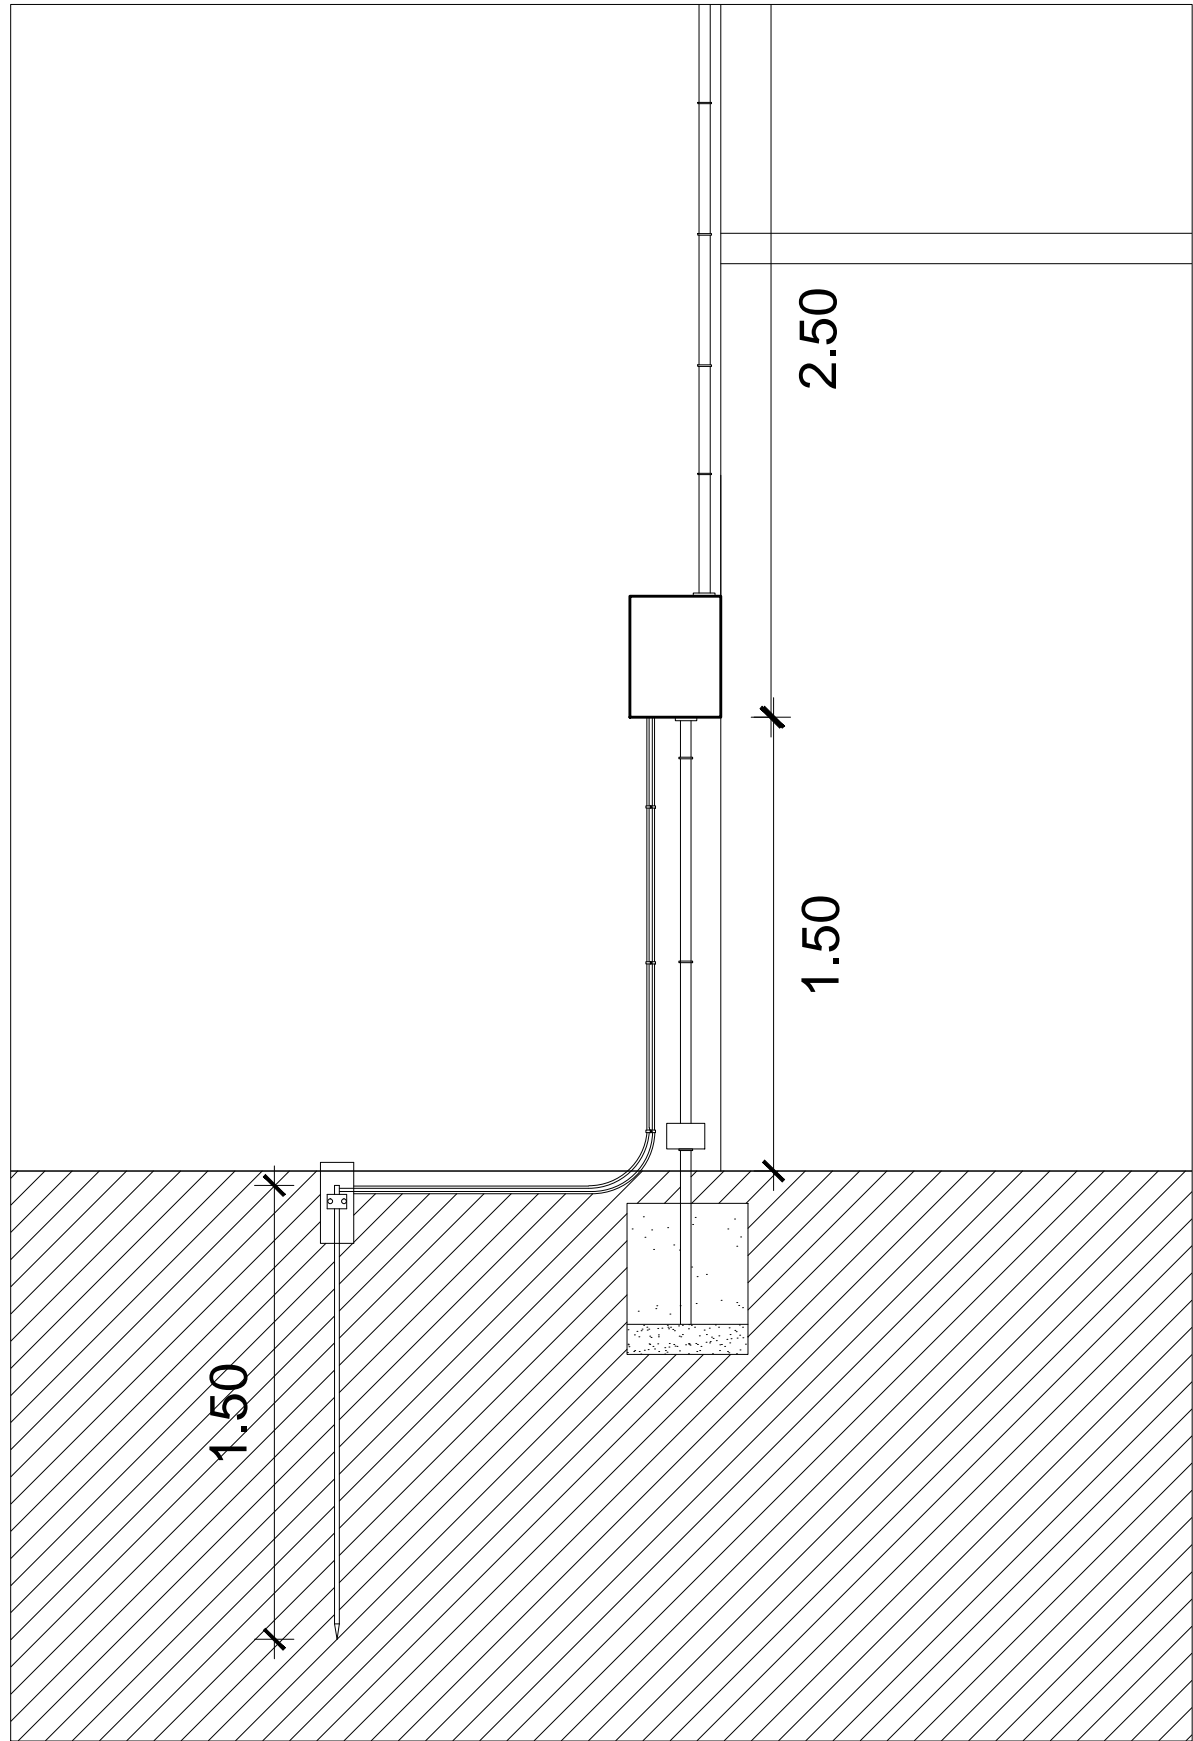


D5 Caja de Transición
s/e

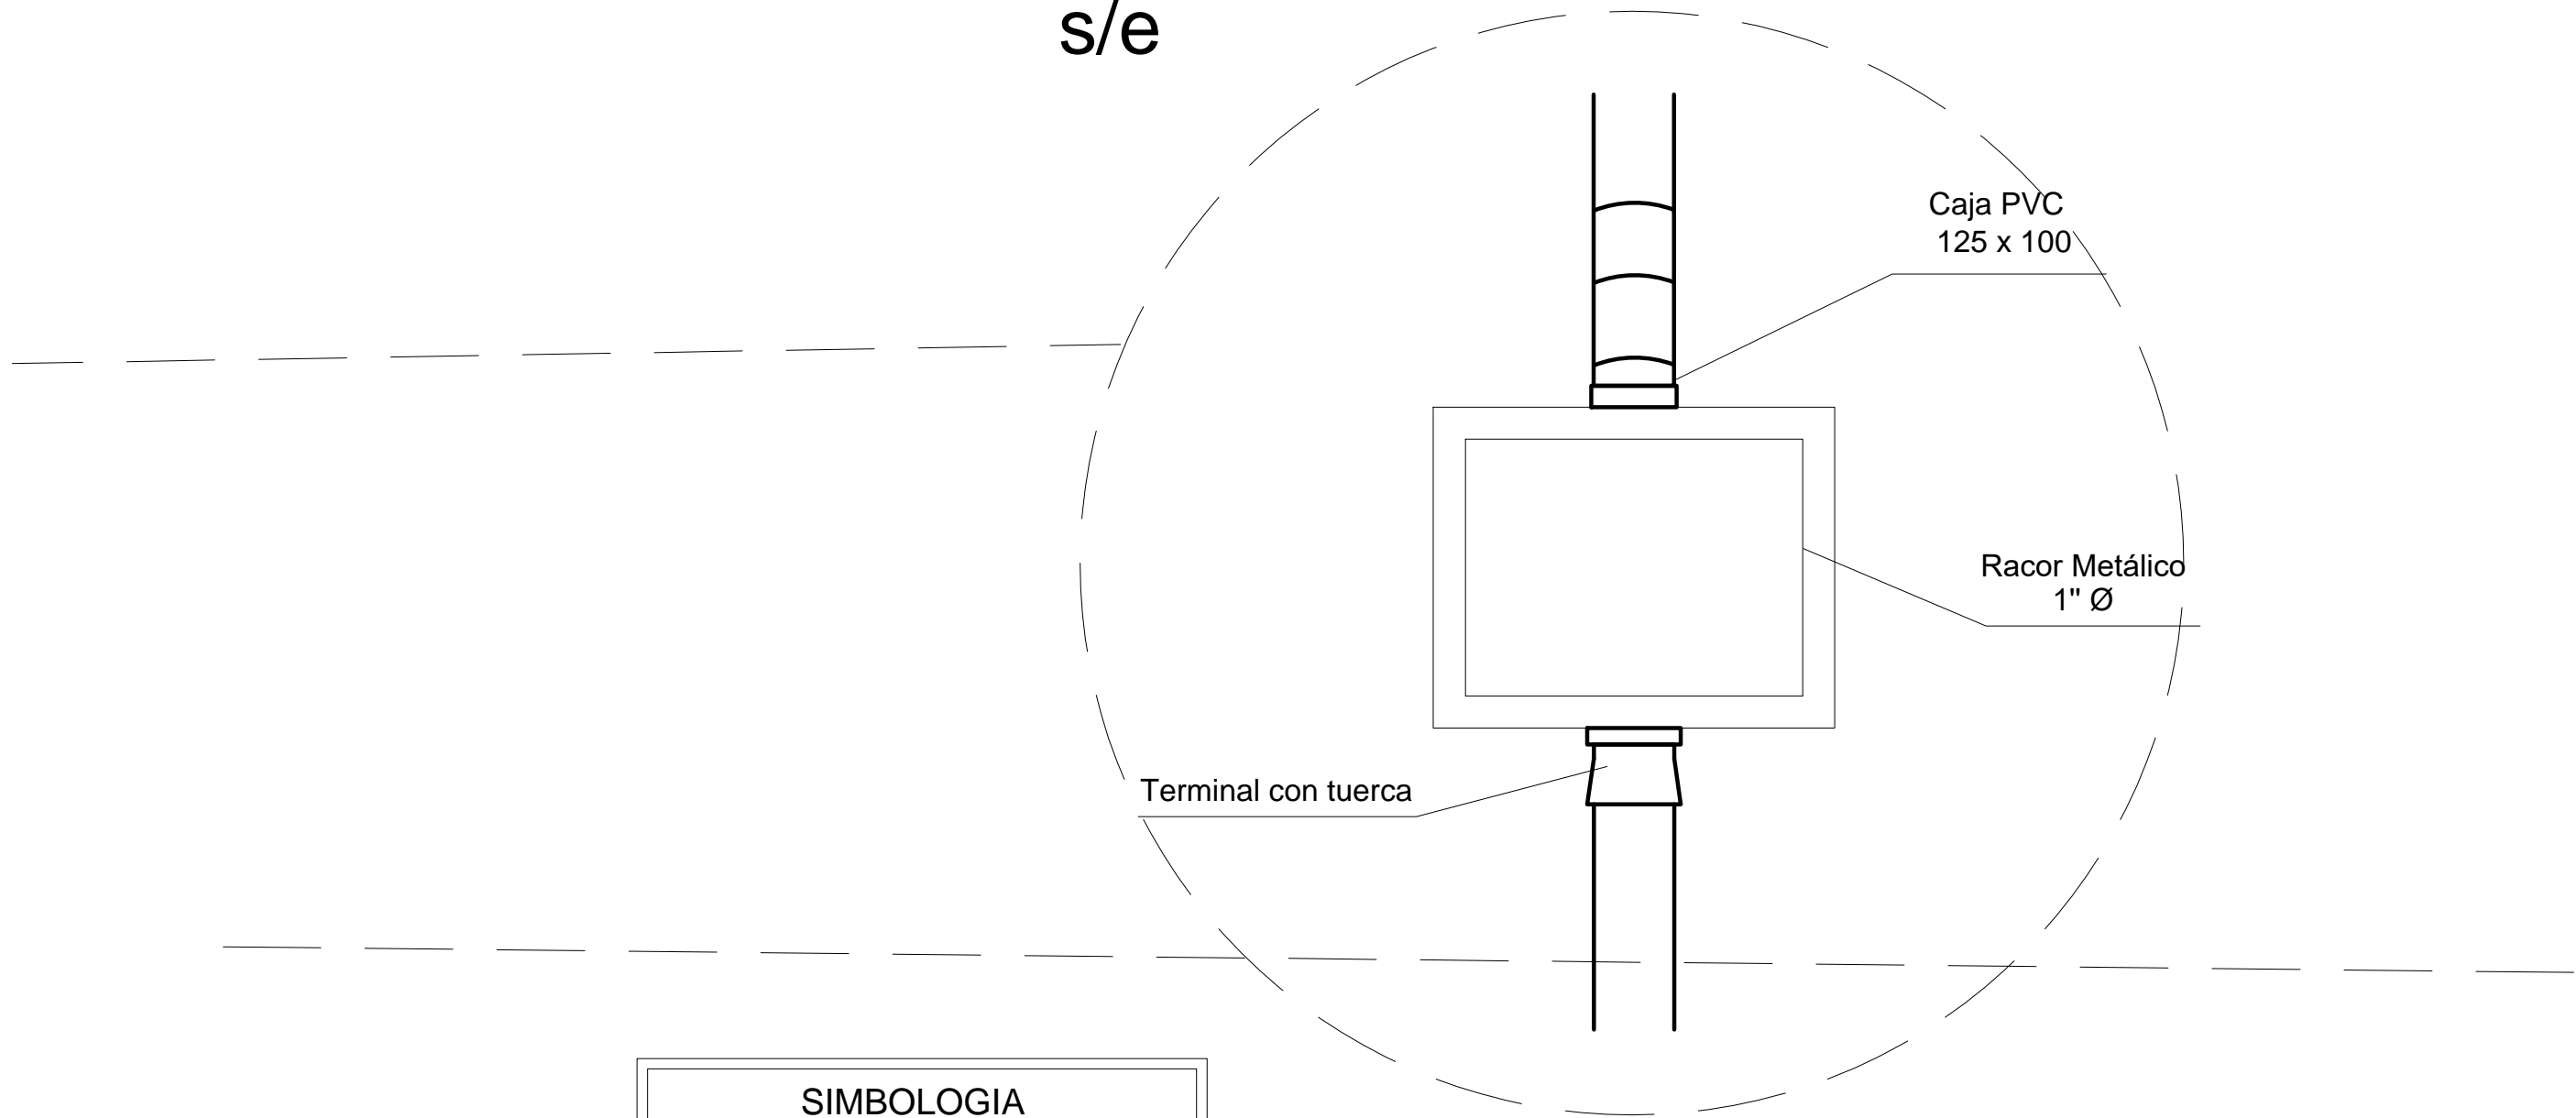

SIMBOLOGIA	
	Panel Fotovoltaico.
	Inversor.
	Tablero General.
	Tablero Auxiliar Fotovoltaico.
	Caja seccionadora de String CSS.
	Tubería EMT galvanizado.
	Tubería CONDUIT PVC.
	Tubería flexible metálica con PVC
	Canalización subterránea.
	Canalización de puesta Tierra.
	Caja estancia.

NOTA:
LOS MATERIALES QUE REQUIEREN CERTIFICACION O
AUTORIZACION PARA SU USO, CUMPLEN CON ESTE REQUISITO

LAMINA 7/11	
CROQUIS UBICACION	INSCRIPCION SEC
	Nº _____
De las Delicias Norte N°797 Parral Referencia Google Earth: Coordenadas: 36° 8'43.58"S 71°49'23.17"O	FECHA: _____
POTENCIA SISTEMA FOTOVOLTAICO 1 Inversor de 15 KW 1 Inversor de 20 KW Total Pot. máx= 35 kW	
 ECOLIFE S.A Departamento Técnico	
SISTEMA FOTOVOLTAICO DE AUTOCONSUMO GIMNASIO MUNICIPAL MANUEL ESCÁRTE PLANO DE CANALIZACIÓN	
DIRECCION: Calle de las Delicias Norte N°797 COMUNA: Parral REGION: Del Maule	ESCALA: S/E FECHA: Nov.-2015 UNIDAD: S/U DIBUJO: L. TUDELA DESTINO DE PROPIEDAD: PUBLICO
ACEPTACION PROPIETARIO:	INSTALADOR:
I. Municipalidad de Parral R.U.T. 69.130.700-K R.L. Paula Retamal Urrutia R.U.T. 10.604.200-4 PARRAL	CRISTIAN SOTO INGENIERO ELECTRICO CALLE NUEVA 5399 - CONCHALI, STGO. Fono: +562 23520040