



PLANO DE CABLEADO Y DETALLES TIERRA

S/e.

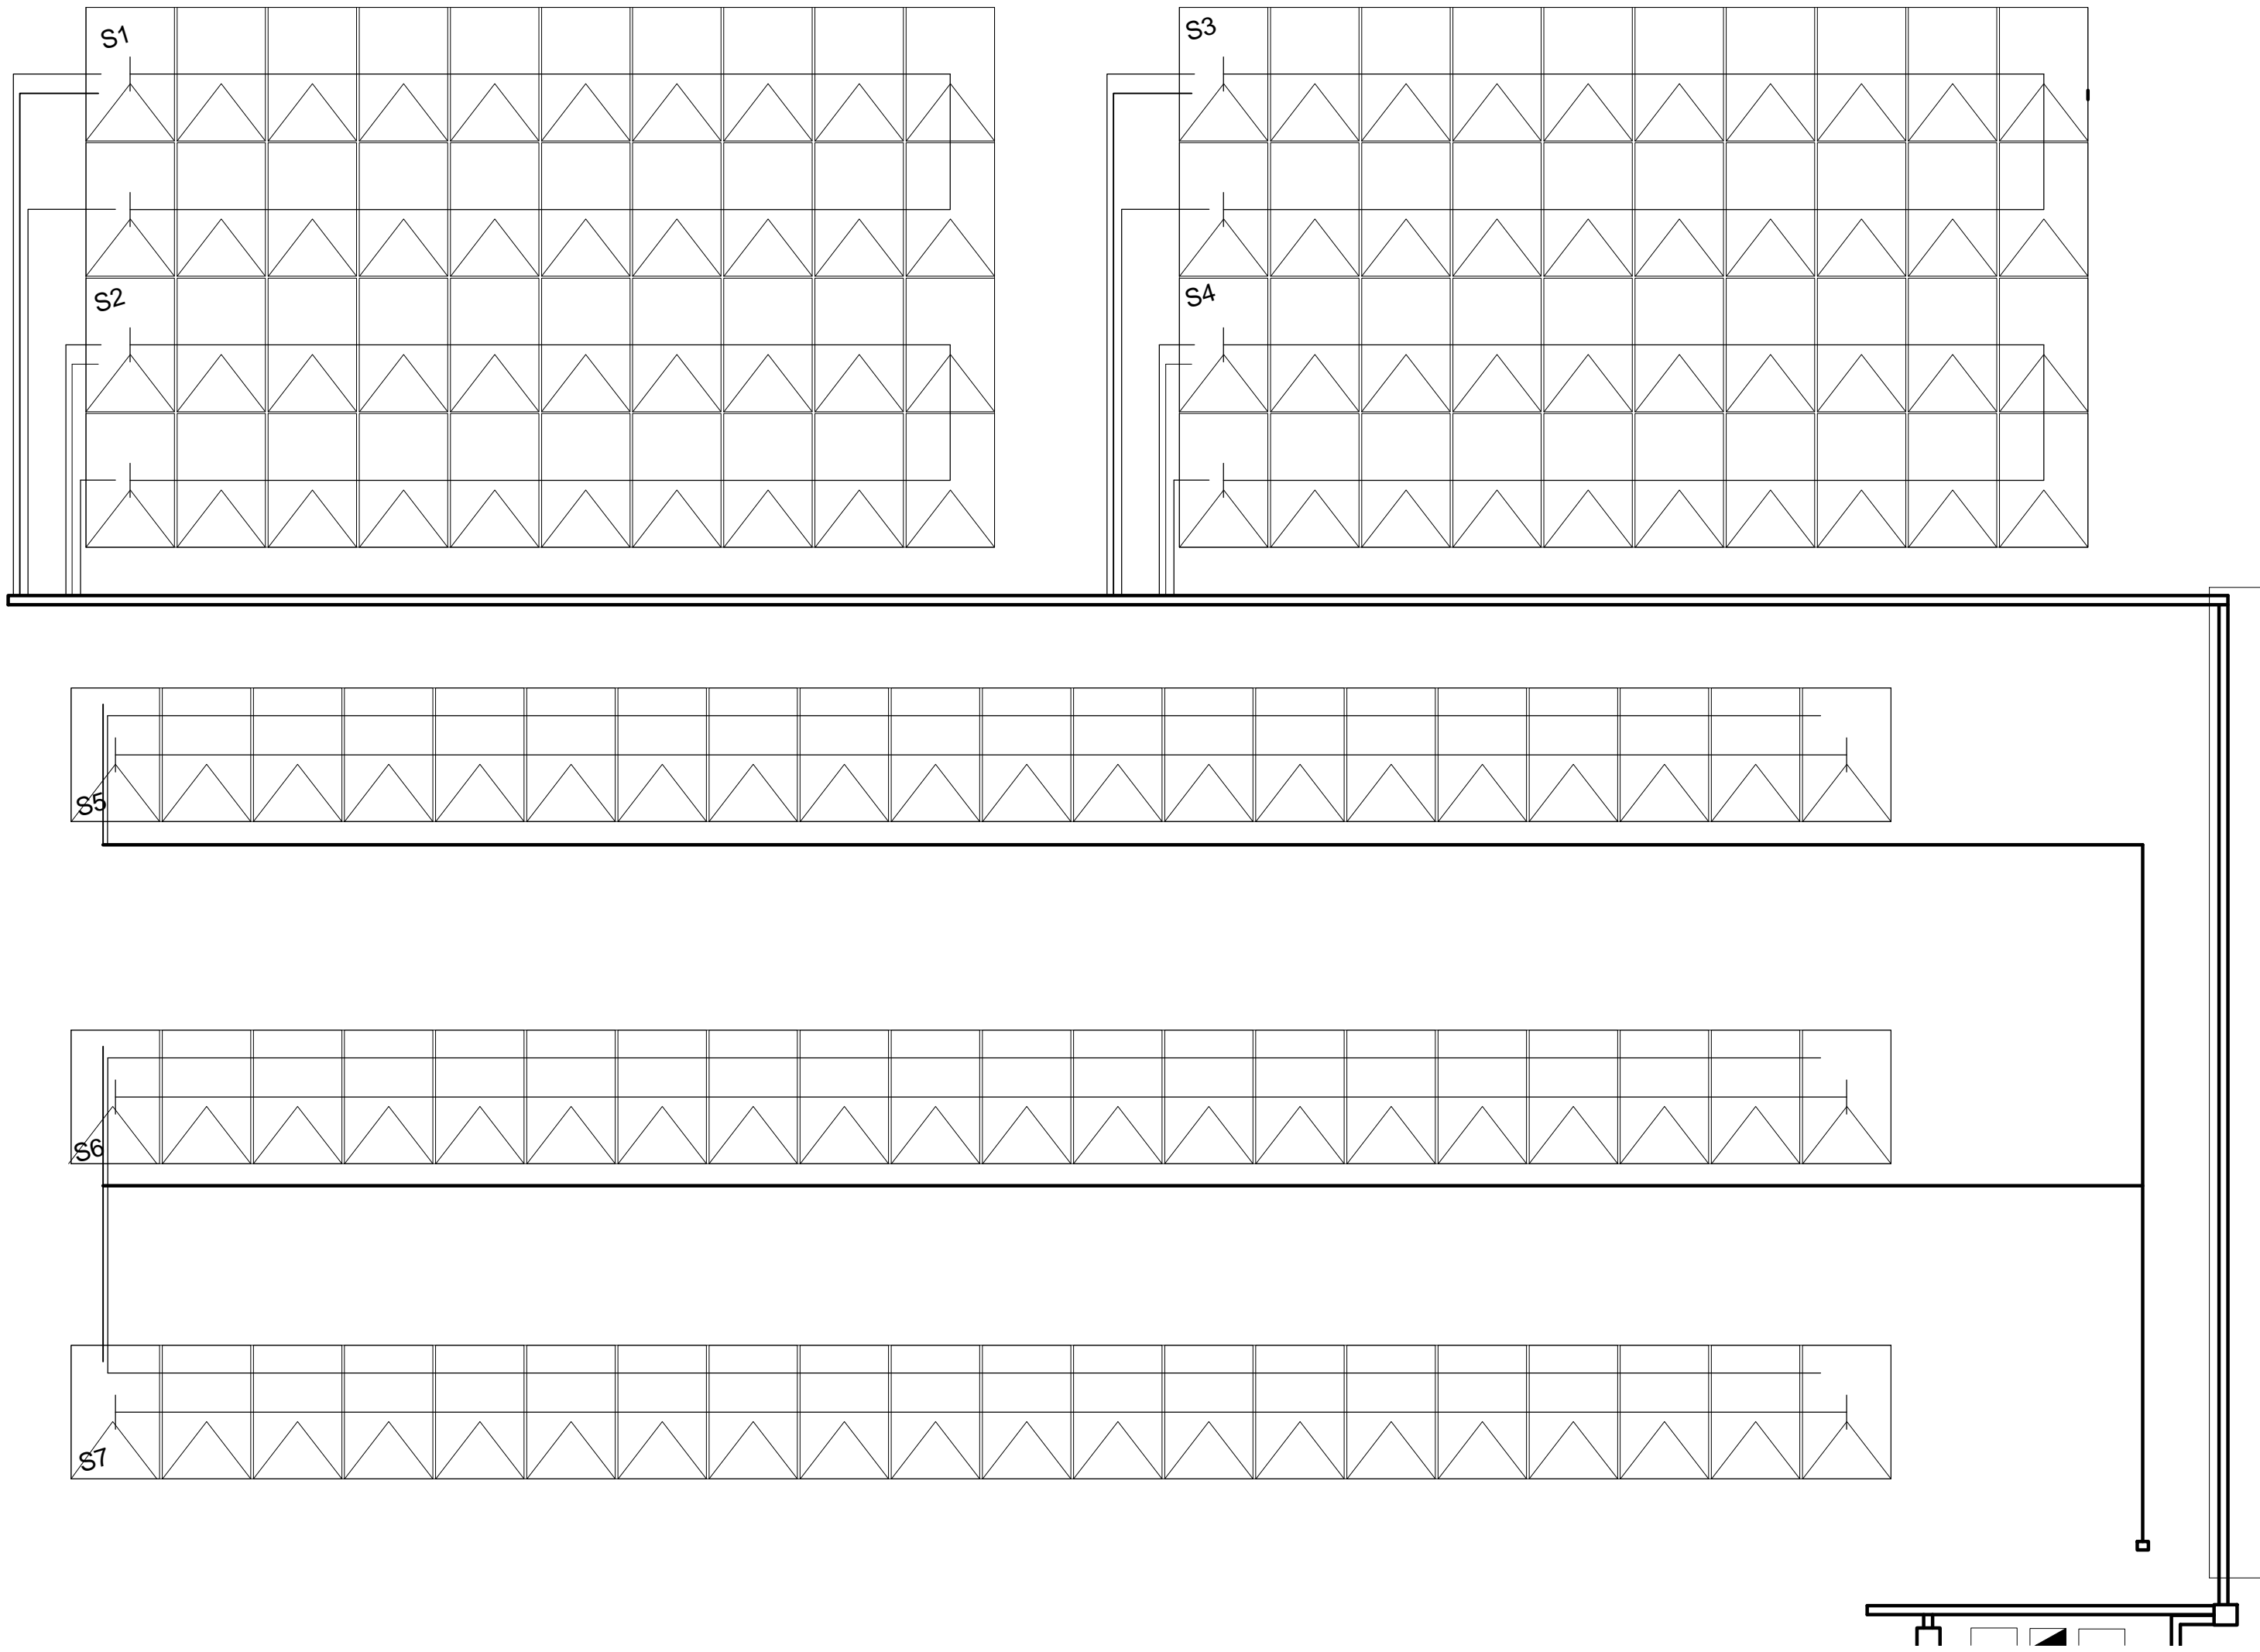

D4 Conexión a Inversor
s/e

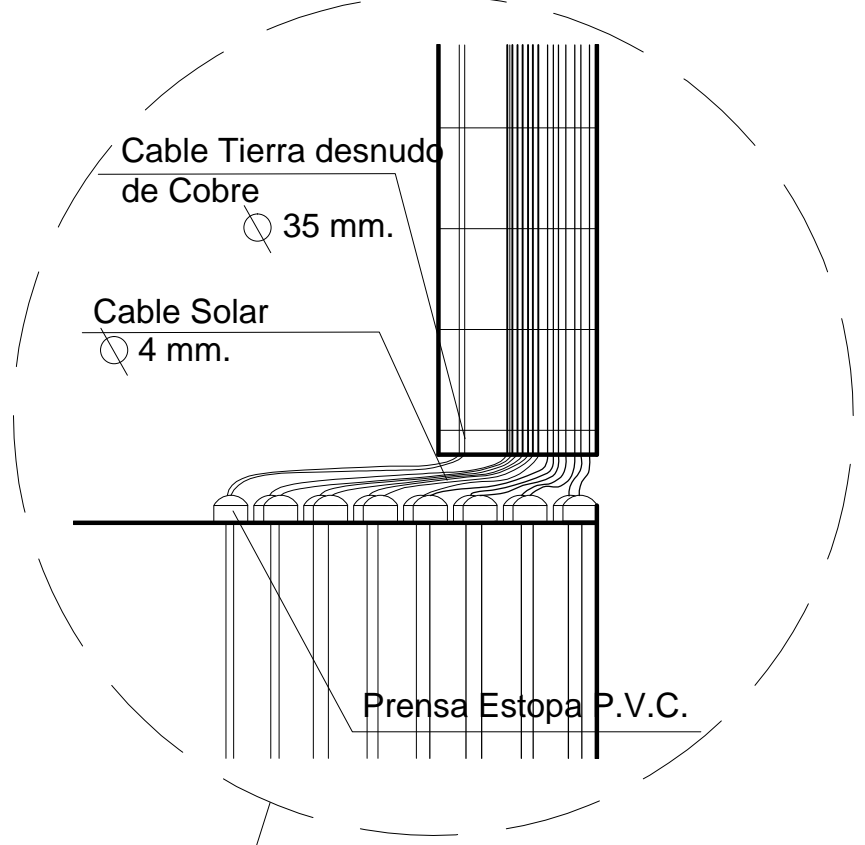

Vista Frontal Equipos
s/e

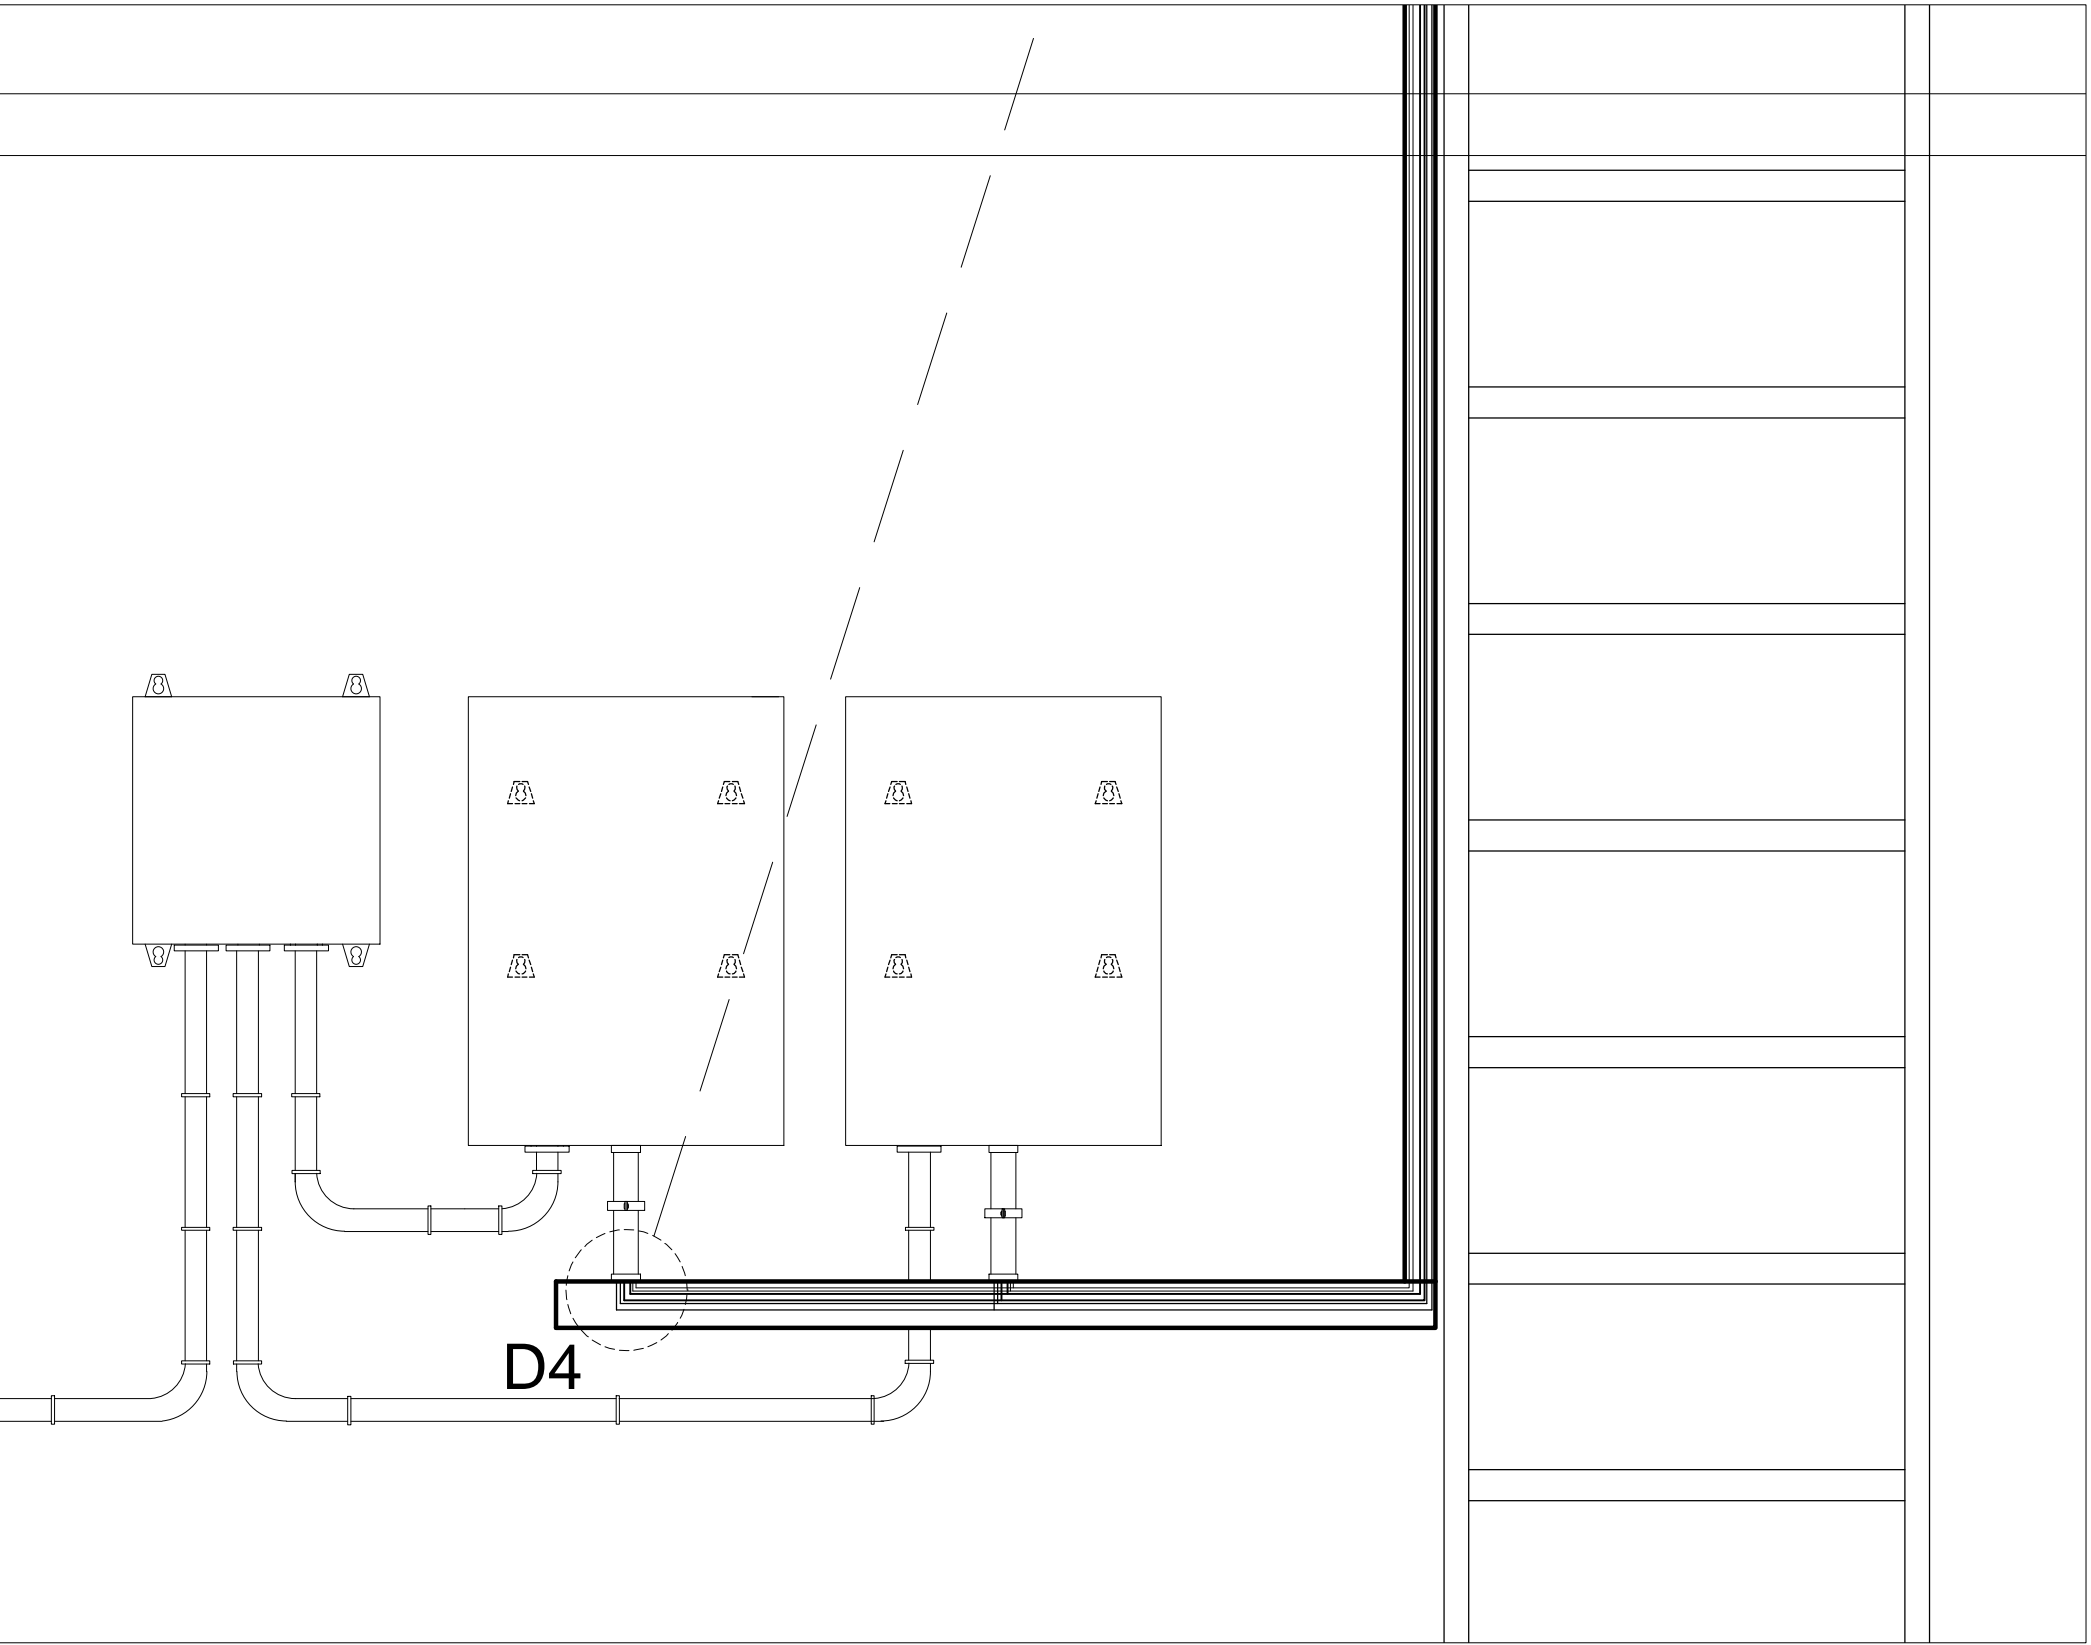



DIAGRAMA DE CONEXIONADO DE STRINGS

S/E

Polo negativo


Junction box

Polo positivo

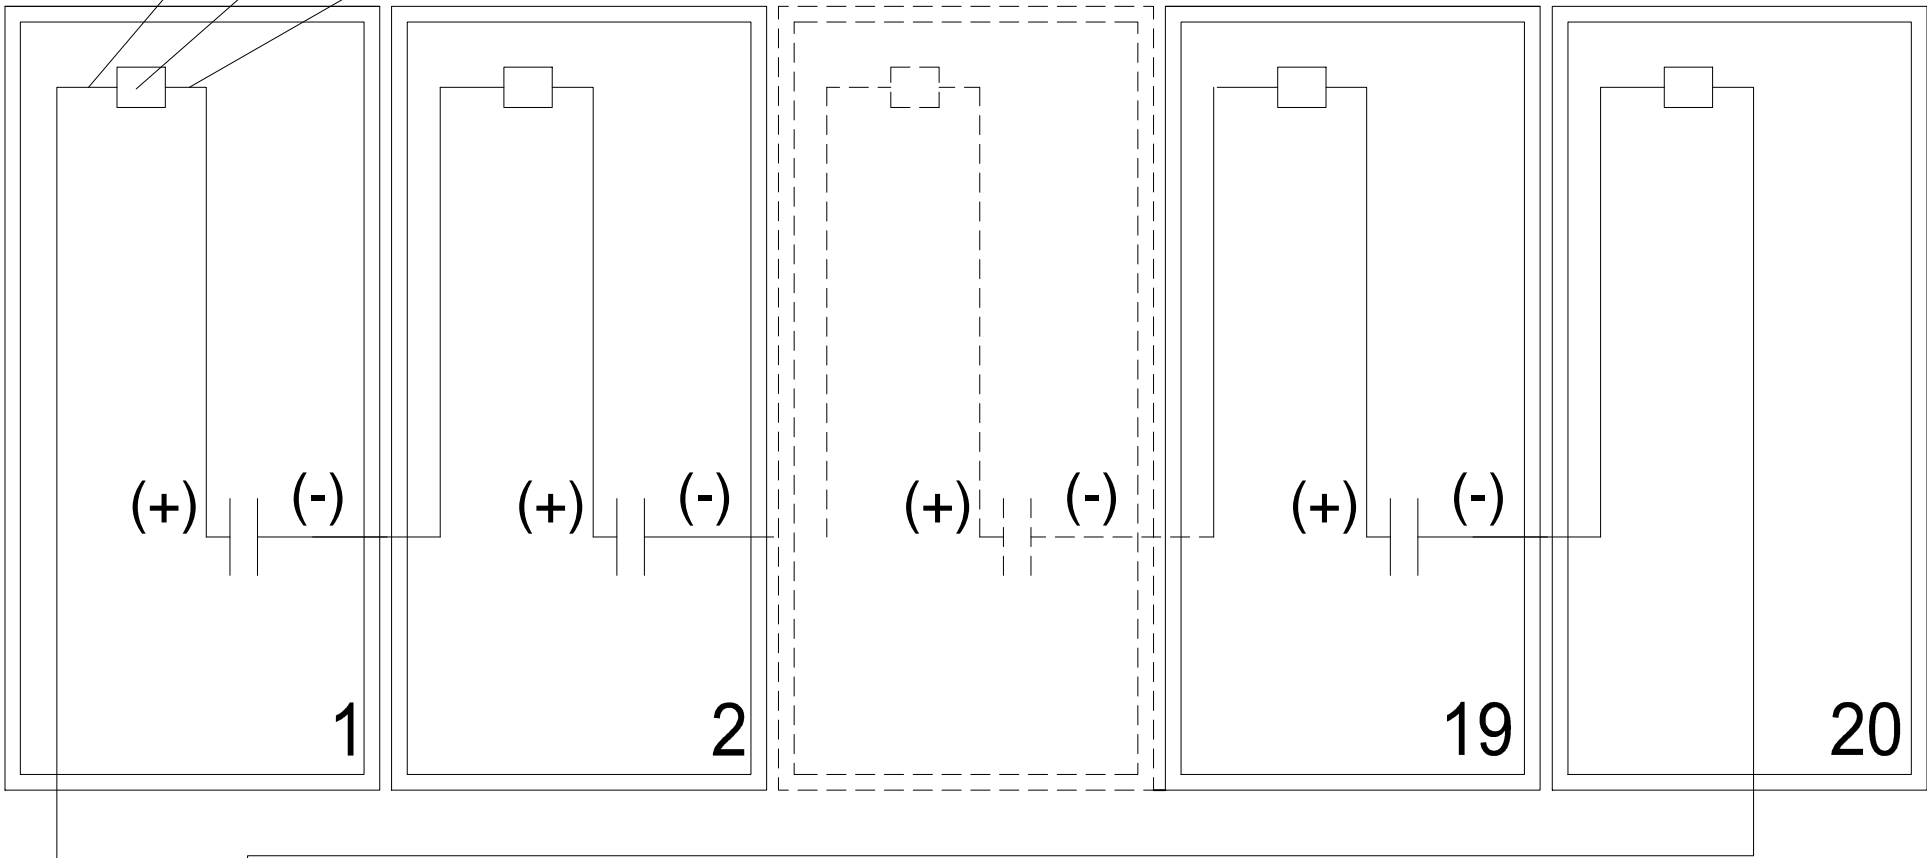

CONECTORES MC - 4

- Cable solar PV1-F
- Marco panel FV
- Conector MC-4 positivo
- Amarra plastica Edge clip (filtro UV)
- Conector MC-4 negativo

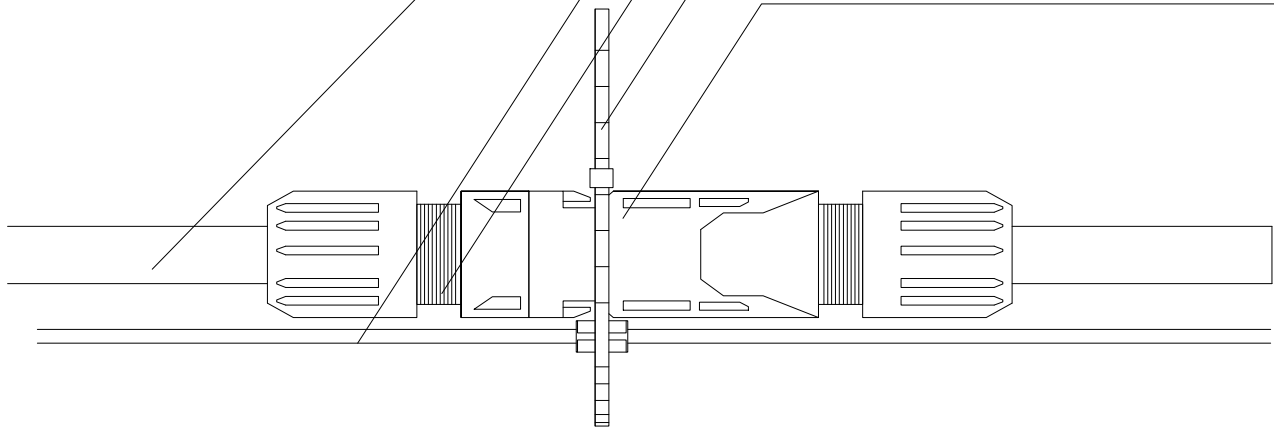

Vista frontal

SIMBOLOGIA	
	Panel Fotovoltaico.
	Inversor.
	Tablero General.
	Tablero Auxiliar Fotovoltaico.
	Caja seccionadora de String CSS.
	Tubería EMT galvanizado.
	Tubería CONDUIT PVC.
	Tubería flexible metálica con PVC
	Canalización subteranea.
	Canalización de puesta Tierra.
	Caja estanca.

NOTA:
LOS MATERIALES QUE REQUIEREN CERTIFICACION O
AUTORIZACION PARA SU USO, CUMPLEN CON ESTE REQUISITO

POTENCIA SISTEMA FOTOVOLTAICO
1 Inversor de 15 KW
1 Inversor de 20 KW
Total Pot. máx= 35 kW

 <div>eficiencia Energética</div>		ECOLIFE S.A Departamento Técnico	
SISTEMA FOTOVOLTAICO DE AUTOCONSUMO GINNASIO MUNICIPAL MANUEL ESCÁRTE PLANO DE CABLEADO			
DIRECCION: Calle de las Delicias Norte N°797 COMUNA: Parral REGION: Del Maule		ESCALA: S/E UNIDAD: S/U DESTINO DE PROPIEDAD: INSTALADOR:	FECHA: Nov.-2015 DIBUJO: L.TUDELA PUBLICO
ACEPTACION PROPIETARIO:			
I.Municipalidad de Parral R.U.T. 69.130.700-K R.L. Paula Retamal Urrutia R.U.T. 10.604.200-4 PARRAL		CRISTIAN SOTO INGENIERO ELECTRICO CALLE NUEVA 5399 - CONCHALI,STGO. Fono: +562 23520040	

LAMINA 6/11

CROQUIS UBICACION

INSCRIPCION SEC

Nº _____

FECHA: _____

.\2.jpg



De las Delicias Norte N°797
Parral
Referencia Google Earth:
Coordenadas: 36° 8'43.58"S 71°49'23.17"O