

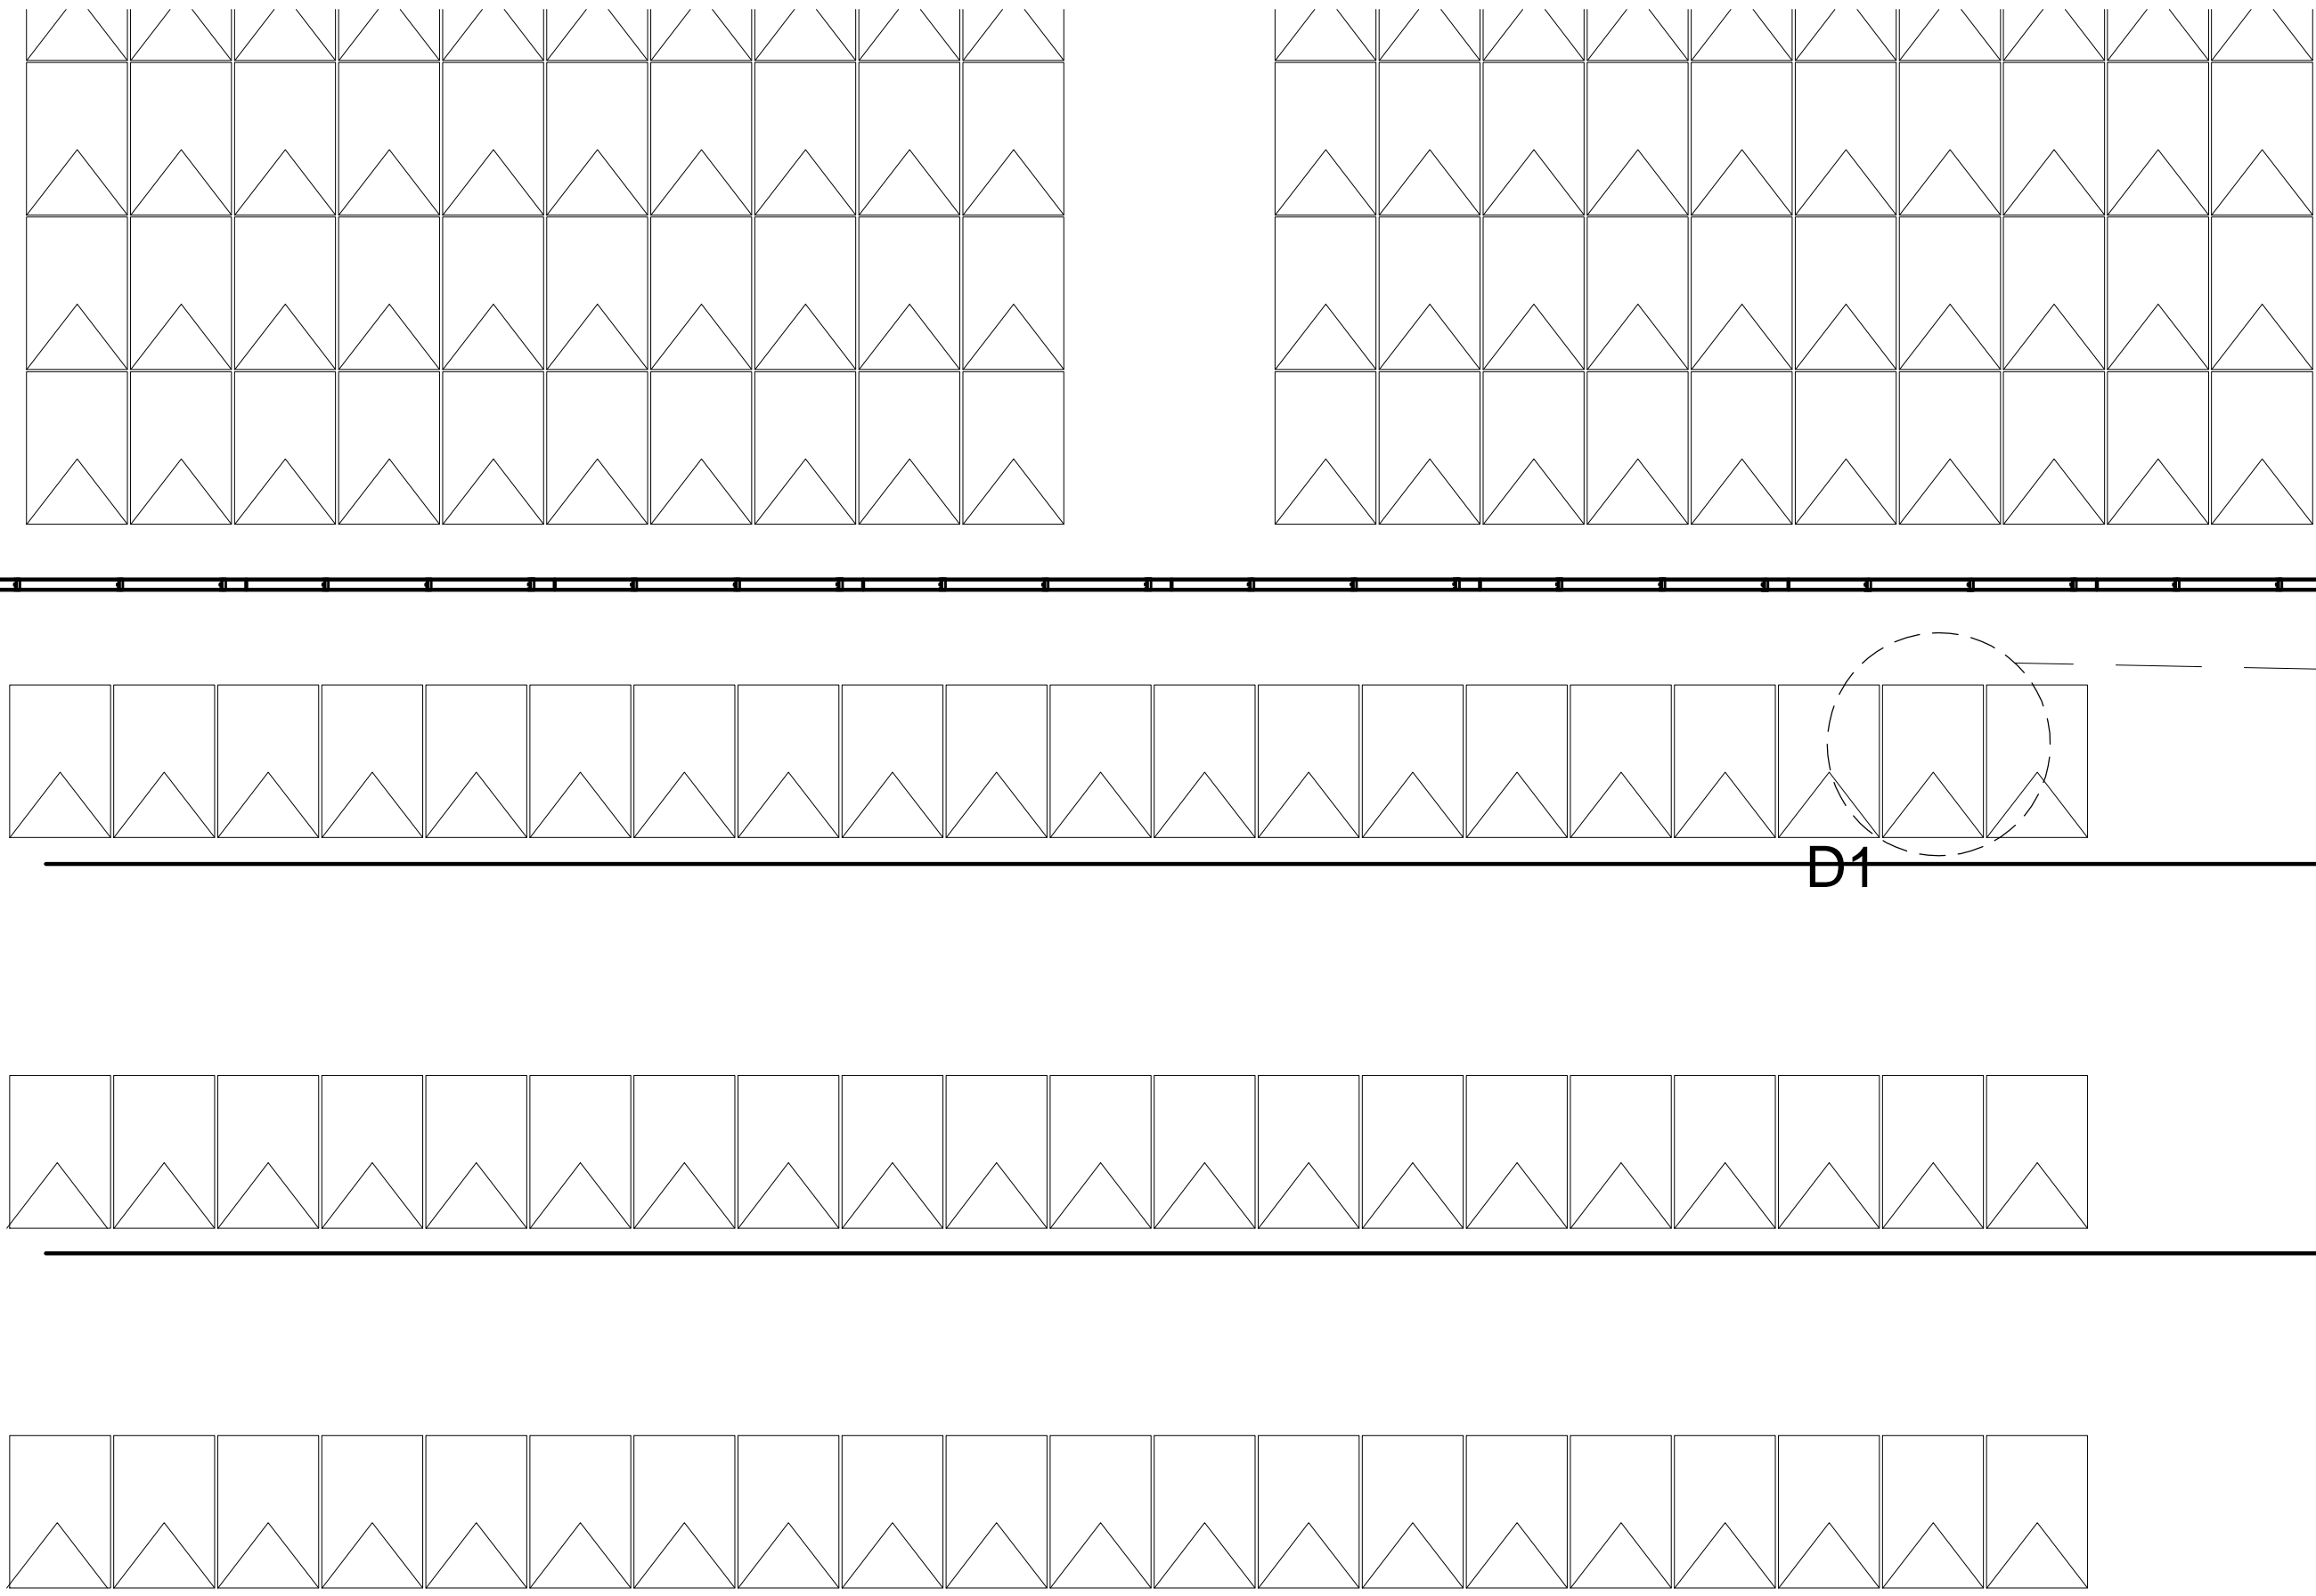



PLANTA TECHUMBRE
ESC: 1/50

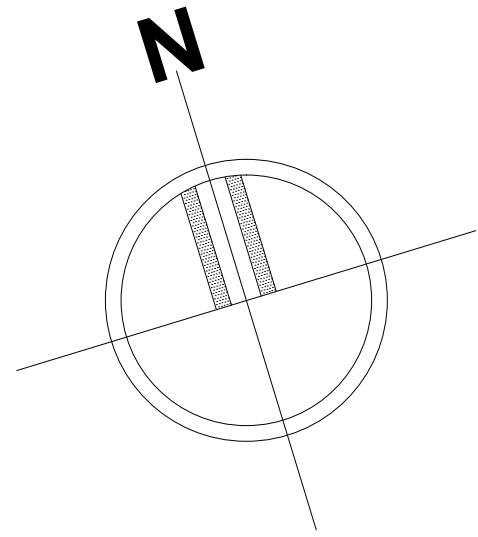

D1 Panel F.V.
Esc. 1:25

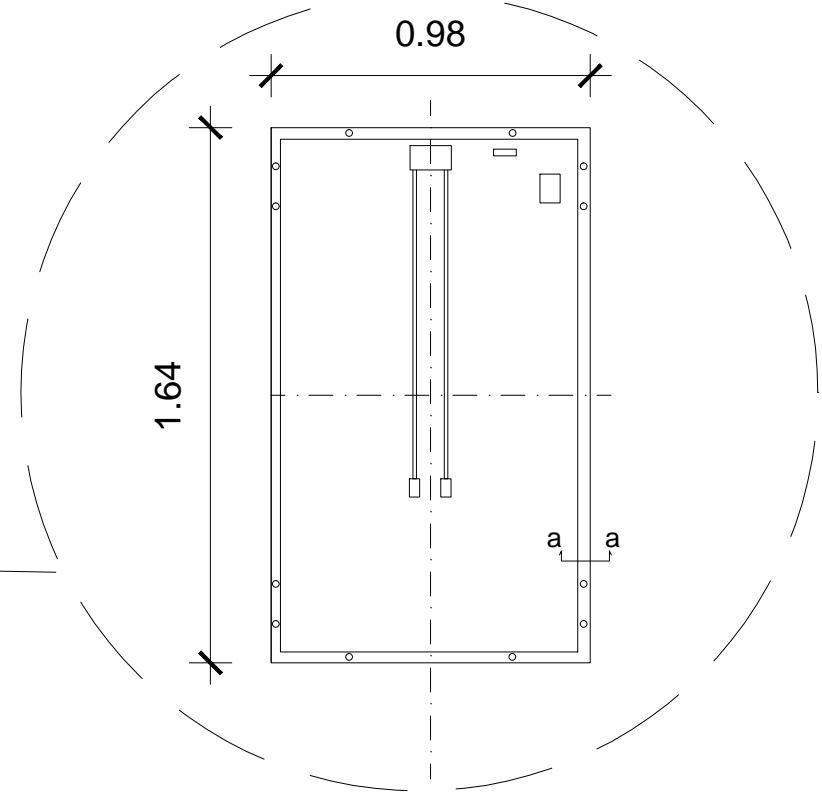

D2 Distanciador
s/e

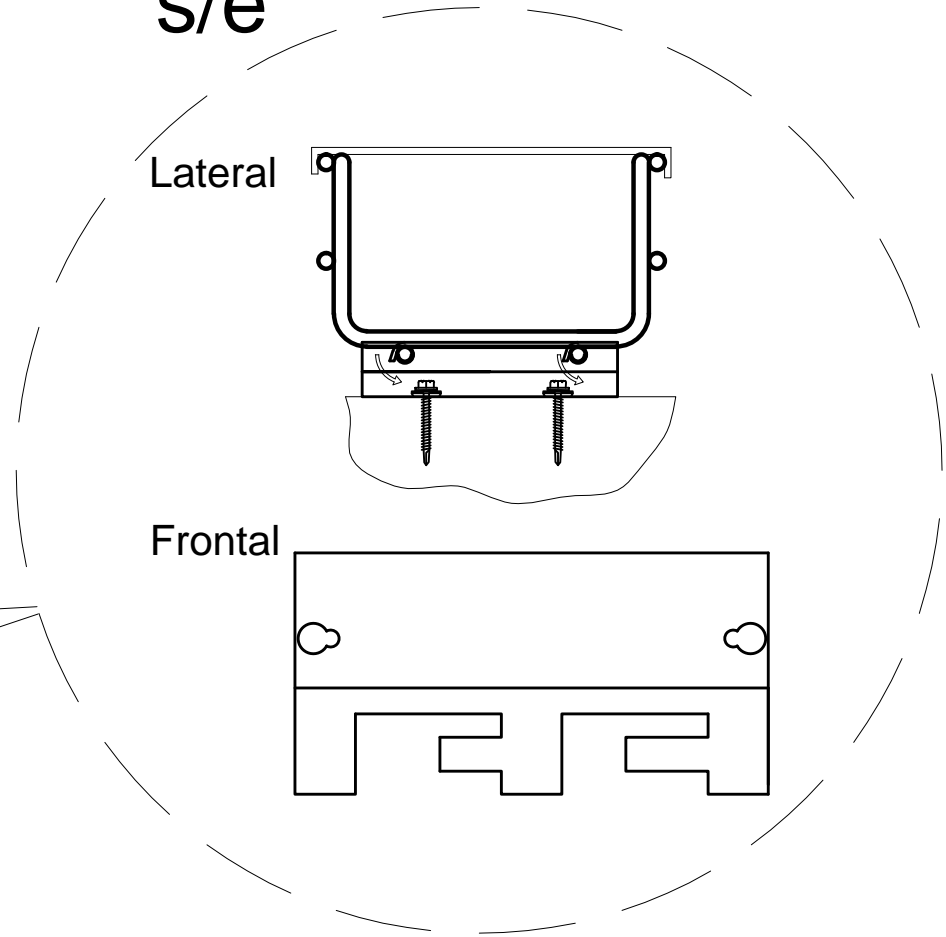


D1


D2

NOTA:
LOS MATERIALES QUE REQUIEREN CERTIFICACION O
AUTORIZACION PARA SU USO, CUMPLEN CON ESTE REQUISITO


Vista Frontal Equipos
S/e.

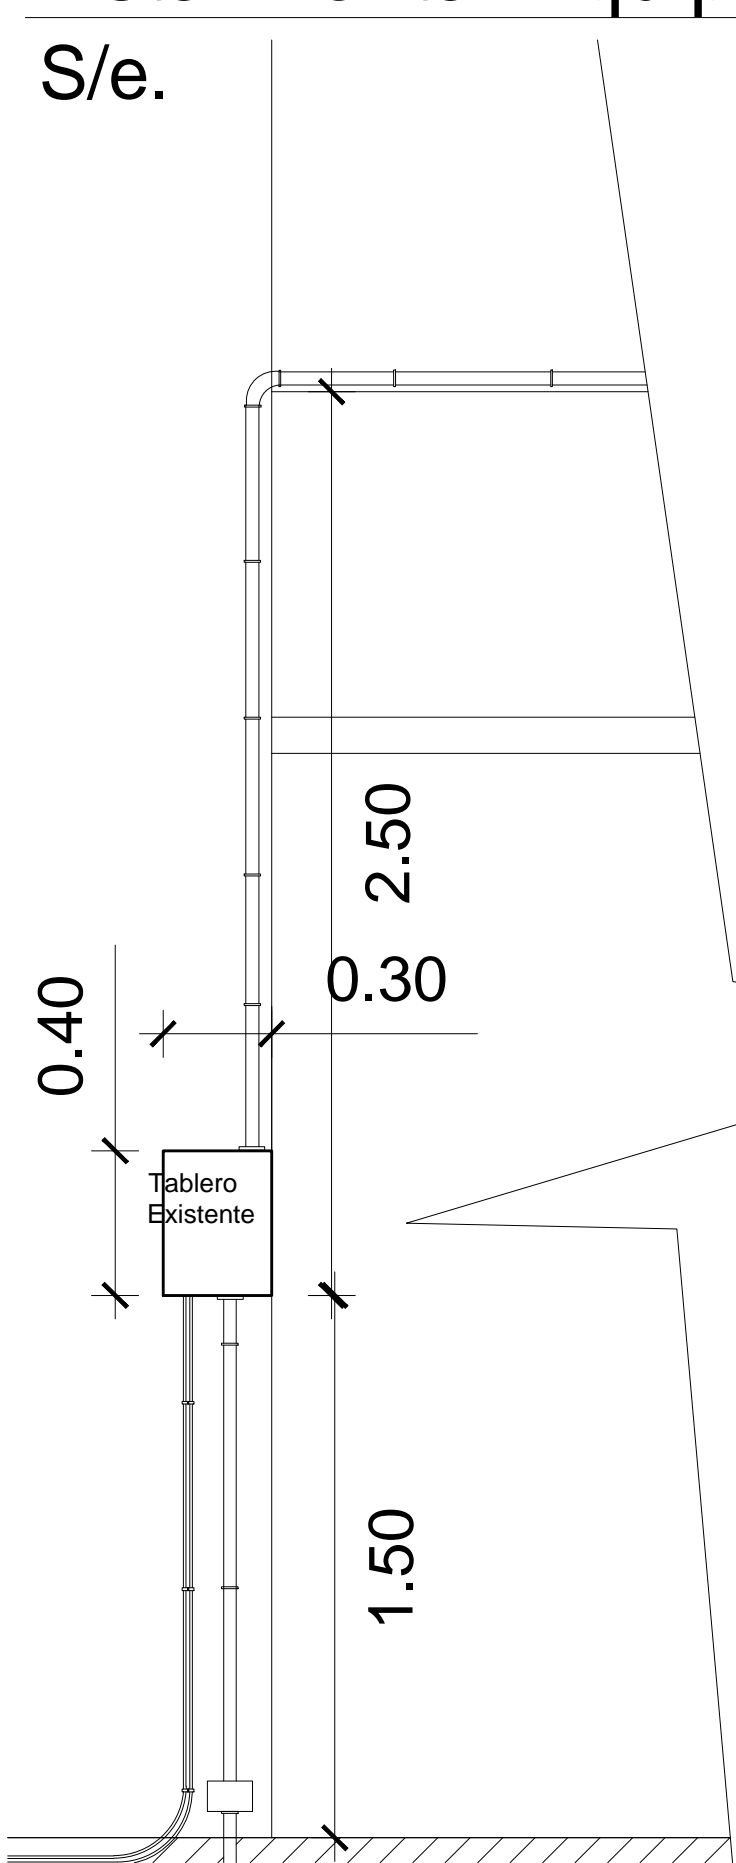

Vista Frontal Inversor
s/e

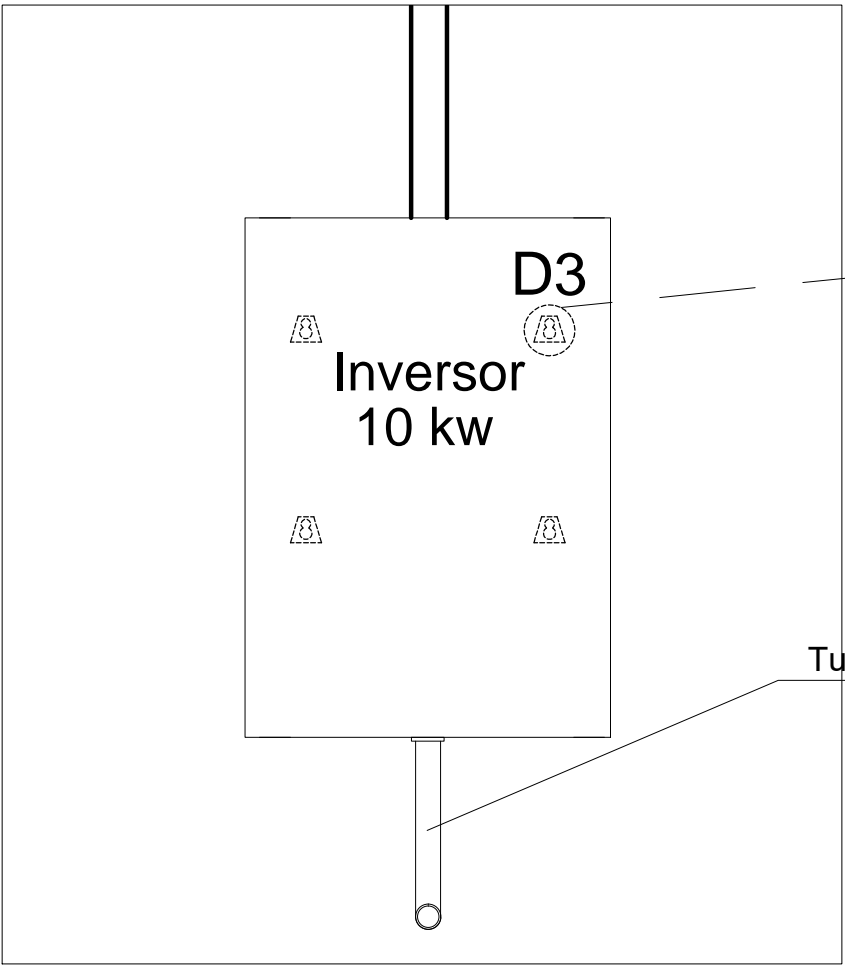

D3 Fijación Tableros

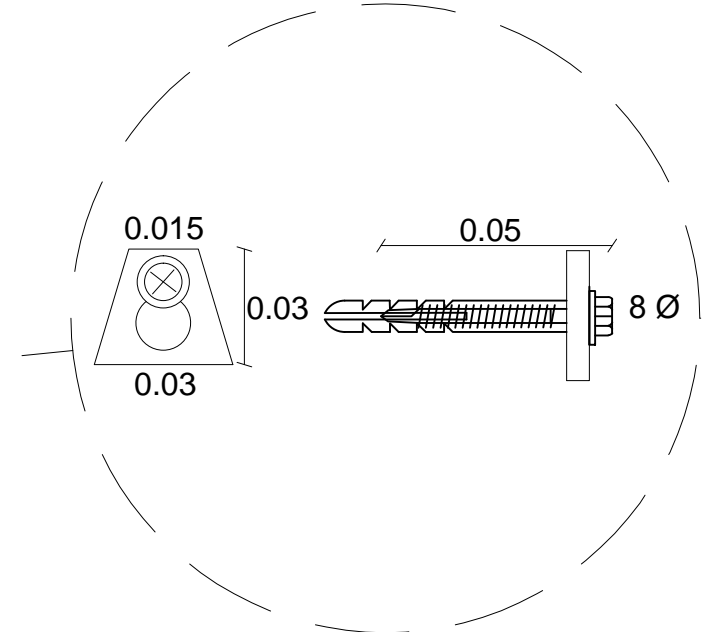

Nota: La fijación será con
tarugos plásticos de 8 o 10 mm.
y tirafondo de 8 o 10 mm. según
corresponda.

POTENCIA SISTEMA FOTOVOLTAICO

1 Inversor de 15 KW
1 Inversor de 20 KW

Total Pot. máx= 35 kW



ECOLIFE S.A
Departamento Técnico

SISTEMA FOTOVOLTAICO
DE AUTOCONSUMO
GIMNASIO MUNICIPAL MANUEL ESCÁRTE
PLANO DE UBICACIÓN DE LOS EQUIPOS

DIRECCION: Calle de las Delicias
Norte N°797
COMUNA: Parral
REGION: Del Maule
ACEPTACION PROPIETARIO:

ESCALA: S/E
UNIDAD: S/U
DIBUJO: I. TUDELA
DESTINO DE PROPIEDAD: PUBLICO

FECHA: Nov.-2015


I. Municipalidad de Parral
R.U.T. 69.130.700-K
R.L. Paula Retamal Urrutia
R.U.T. 10.604.200-4
PARRAL

CRISTIAN SOTO
INGENIERO ELECTRICO
CALLE NUEVA 5399 - CONCHALI, STGO.
Fono: +562 23520040

SIMBOLOGIA	
	Panel Fotovoltaico.
	Inversor.
	Tablero General.
	Tablero Auxiliar Fotovoltaico.
	Caja seccionadora de String CSS.
	Tubería EMT galvanizado.
	Tubería CONDUIT PVC.
	Tubería flexible metálica con PVC
	Canalización subterránea.
	Canalización de puesta Tierra.
	Caja estanca.

LAMINA 5/11	
CROQUIS UBICACION	INSCRIPCION SEC
	Nº _____
	FECHA: _____

De las Delicias Norte N°797
Parral
Referencia Google Earth:
Coordenadas: 36° 8'43.58"S 71°49'23.17"O

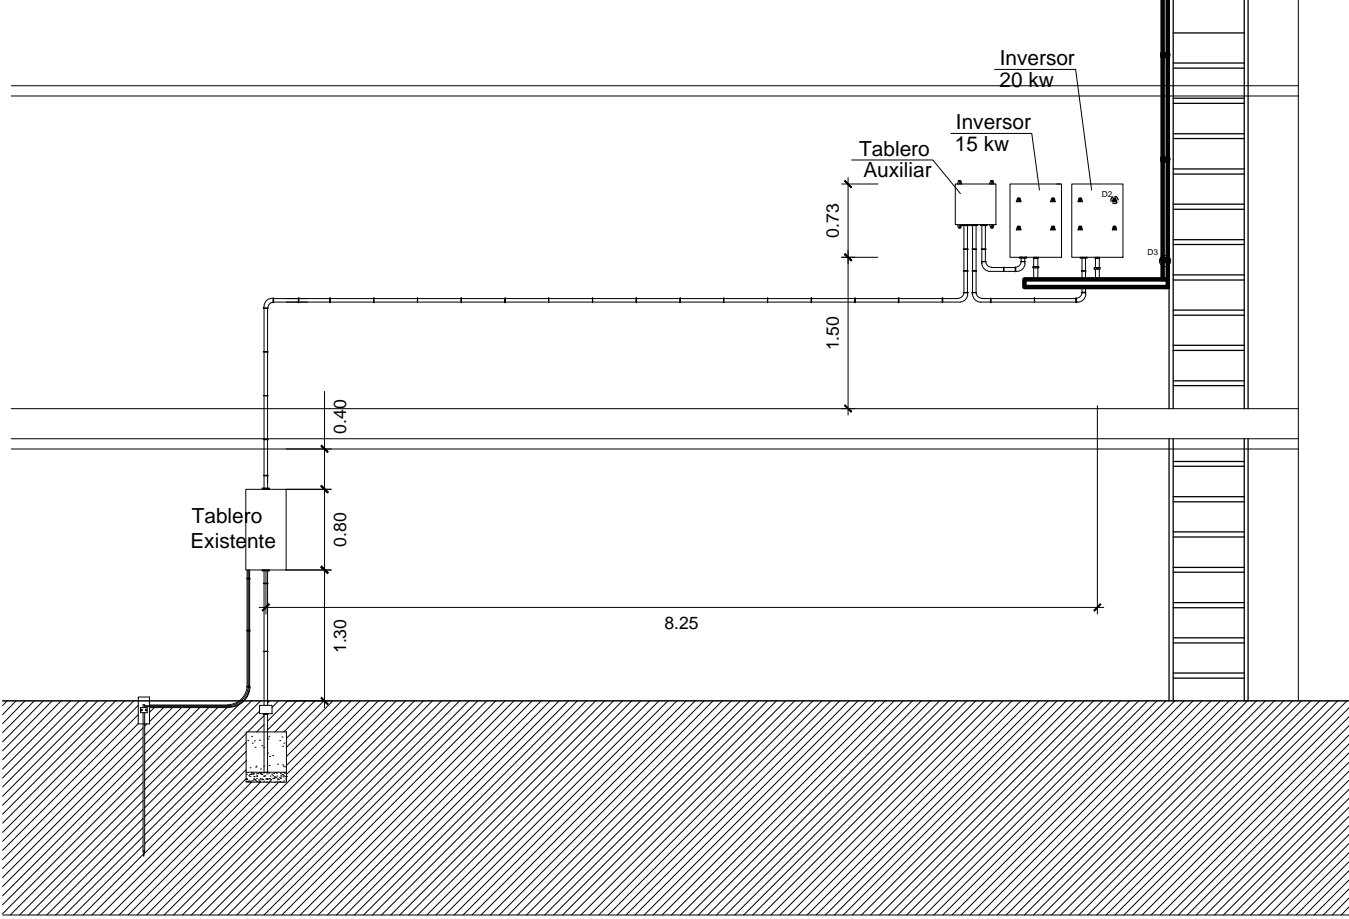

Vista Frontal Equipos
esc. 1/75