


DIAGRAMA UNILINEAL DEL SISTEMA FOTOVOLTAICO

S/E

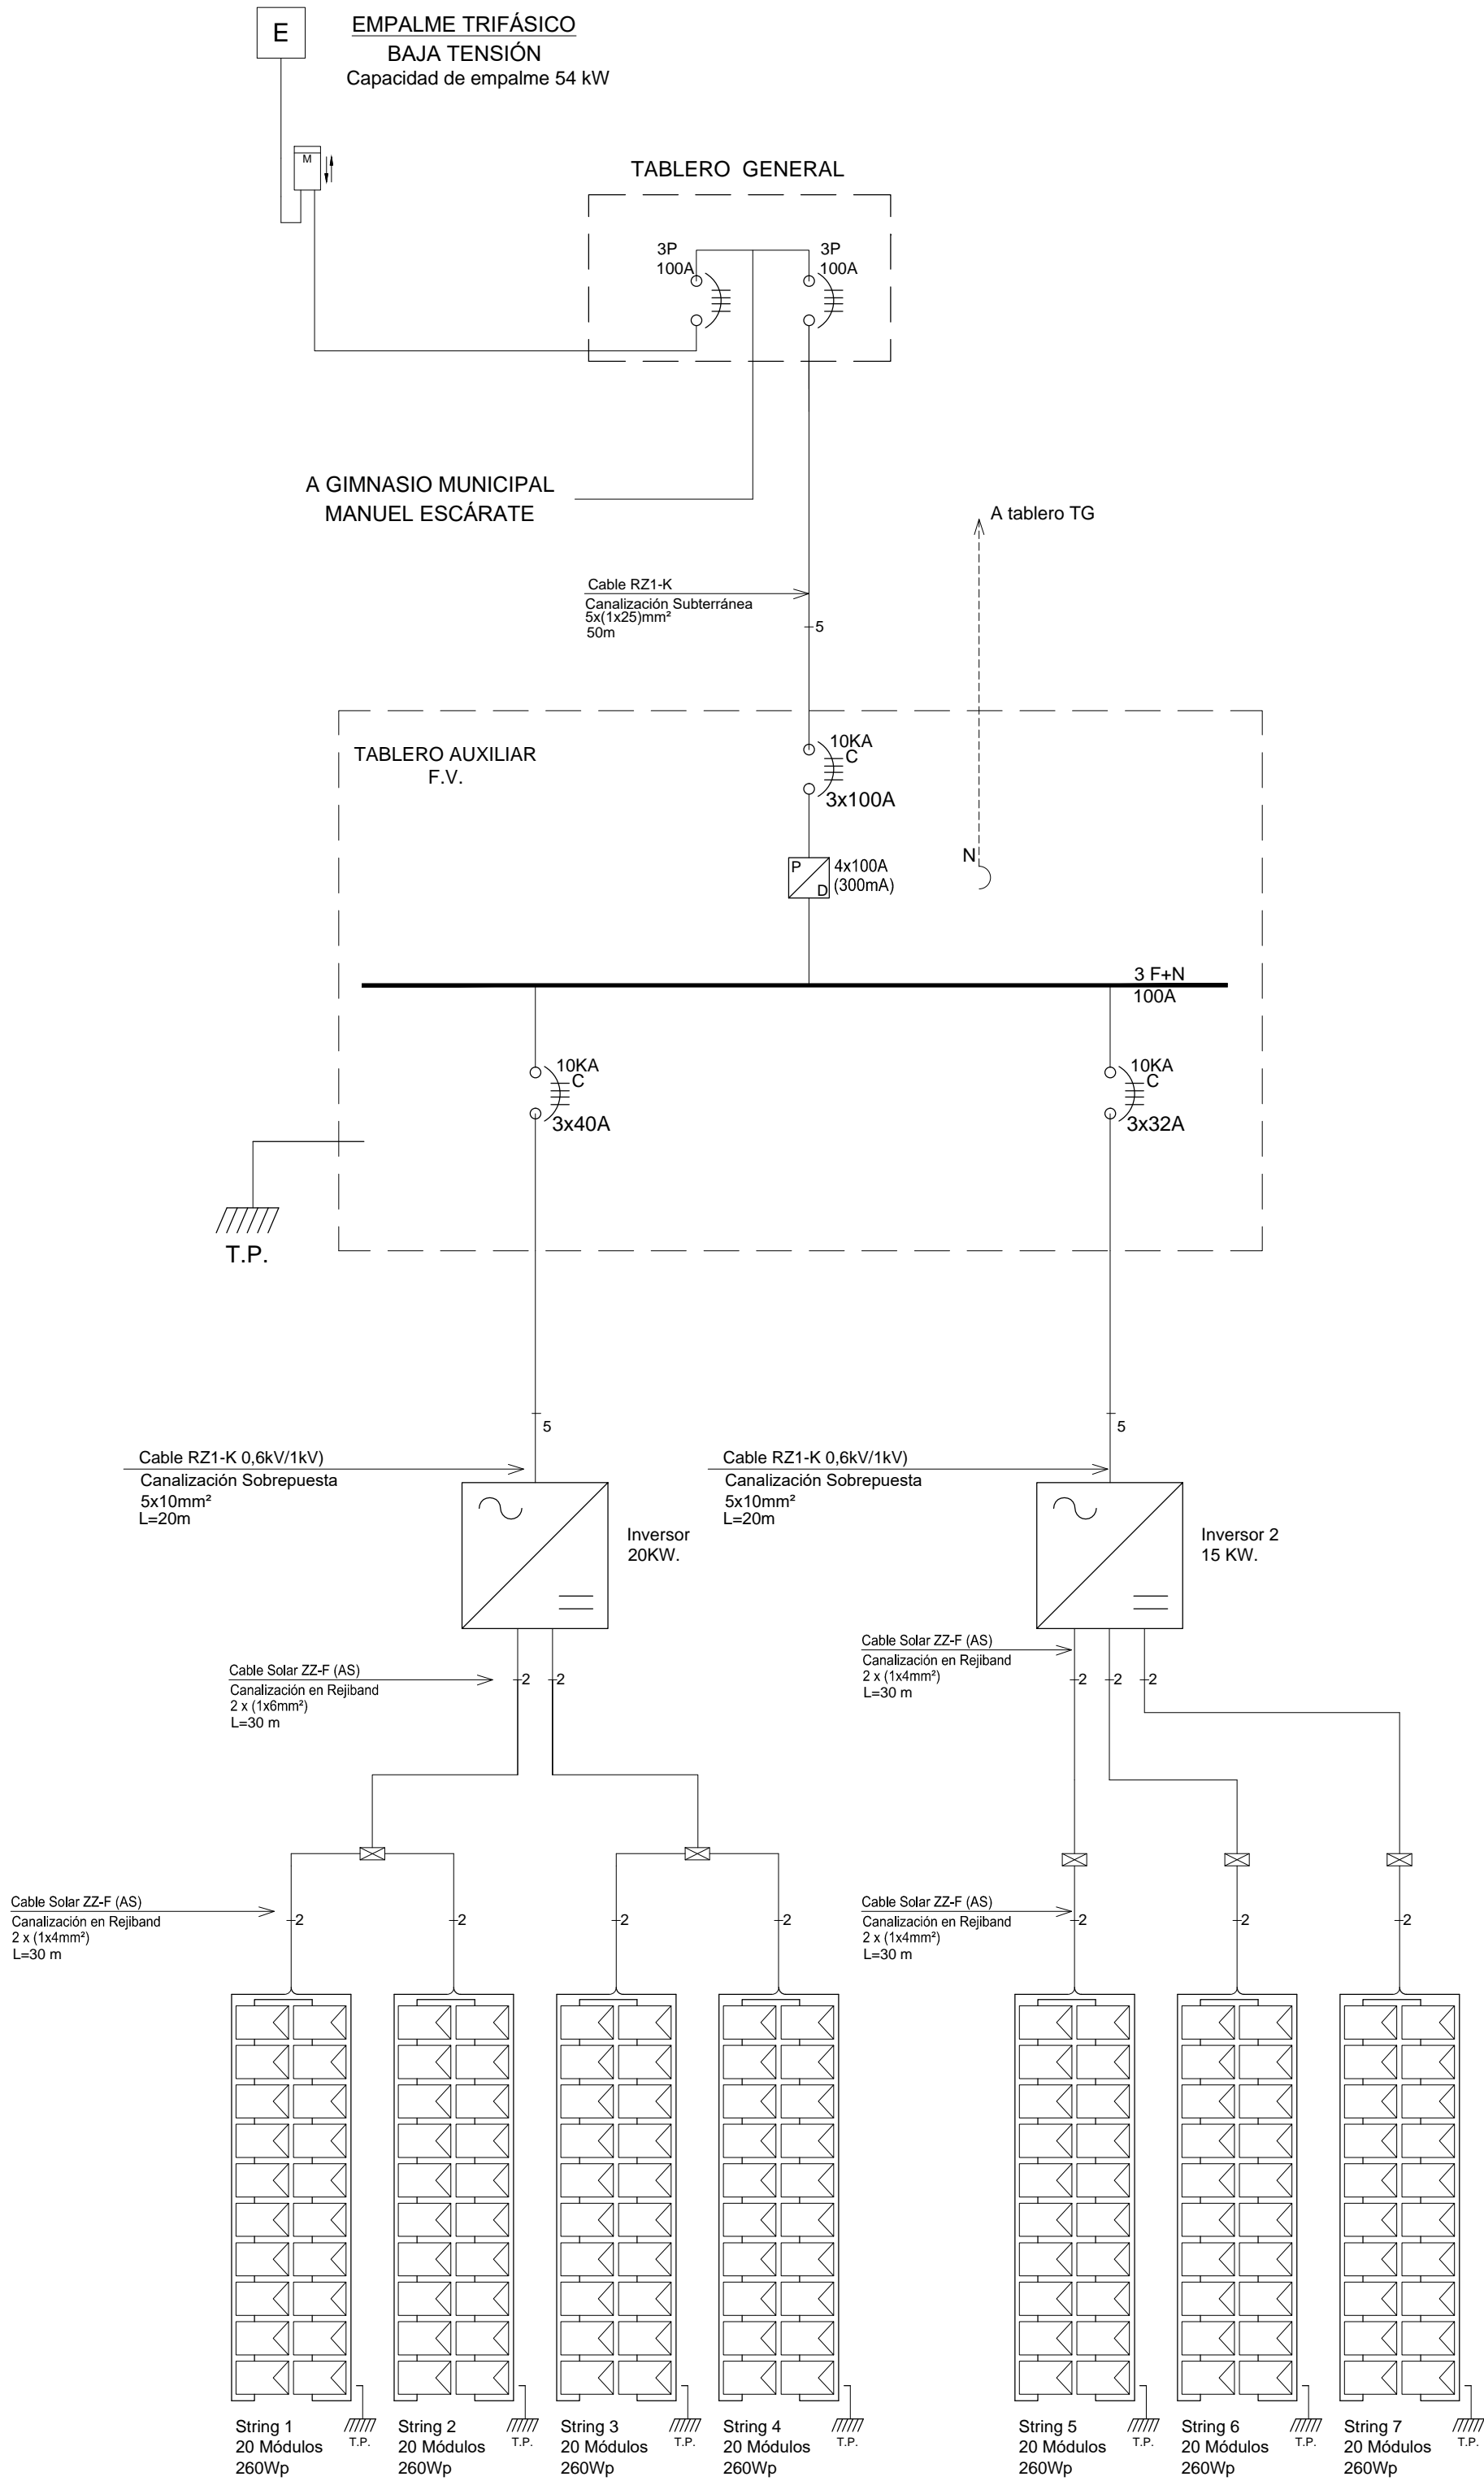

NOTA:  
LOS MATERIALES QUE REQUIEREN CERTIFICACION O  
AUTORIZACION PARA SU USO, CUMPLEN CON ESTE REQUISITO

SIMBOLOGIA

- Empalme.
- Medidor Bidireccional
- Protección Termomagnética.
- Inversor CC/CA.
- Protección diferencial.
- Caja de Seccionadora de String C.C.
- Módulos Fotovoltaicos.

LAMINA 2/11

CROQUIS UBICACION

.\2.jpg

INSCRIPCION SEC

Nº \_\_\_\_\_

FECHA: \_\_\_\_\_

POTENCIA SISTEMA FOTOVOLTAICO

1 Inversor de 15 KW  
1 Inversor de 20 KW

Total Pot. máx= 35 kW



ECOLIFE S.A  
Departamento Técnico

SISTEMA FOTOVOLTAICO  
DE AUTOCONSUMO  
GIMNASIO MUNICIPAL MANUEL ESCARTE

DIRECCION: Calle de las Delicias Norte N°797	ESCALA: S/E	FECHA: Nov.-2015
COMUNA: Parral	UNIDAD: S/U	DIBUJO: I. TUDELA
REGION: Del Maule	DESTINO DE PROPIEDAD:	PUBLICO
ACEPTACION PROPIETARIO:	INSTALADOR:	
I.Municipalidad de Parral R.U.T: 69.130.700-K R.L. Paula Retamal Urrutia R.U.T. 10.604.200-4 PARRAL	CRISTIAN SOTO INGENIERO ELECTRICO CALLE NUEVA 5399 - CONCHALI,STGO. Fono: +562 23520040	