

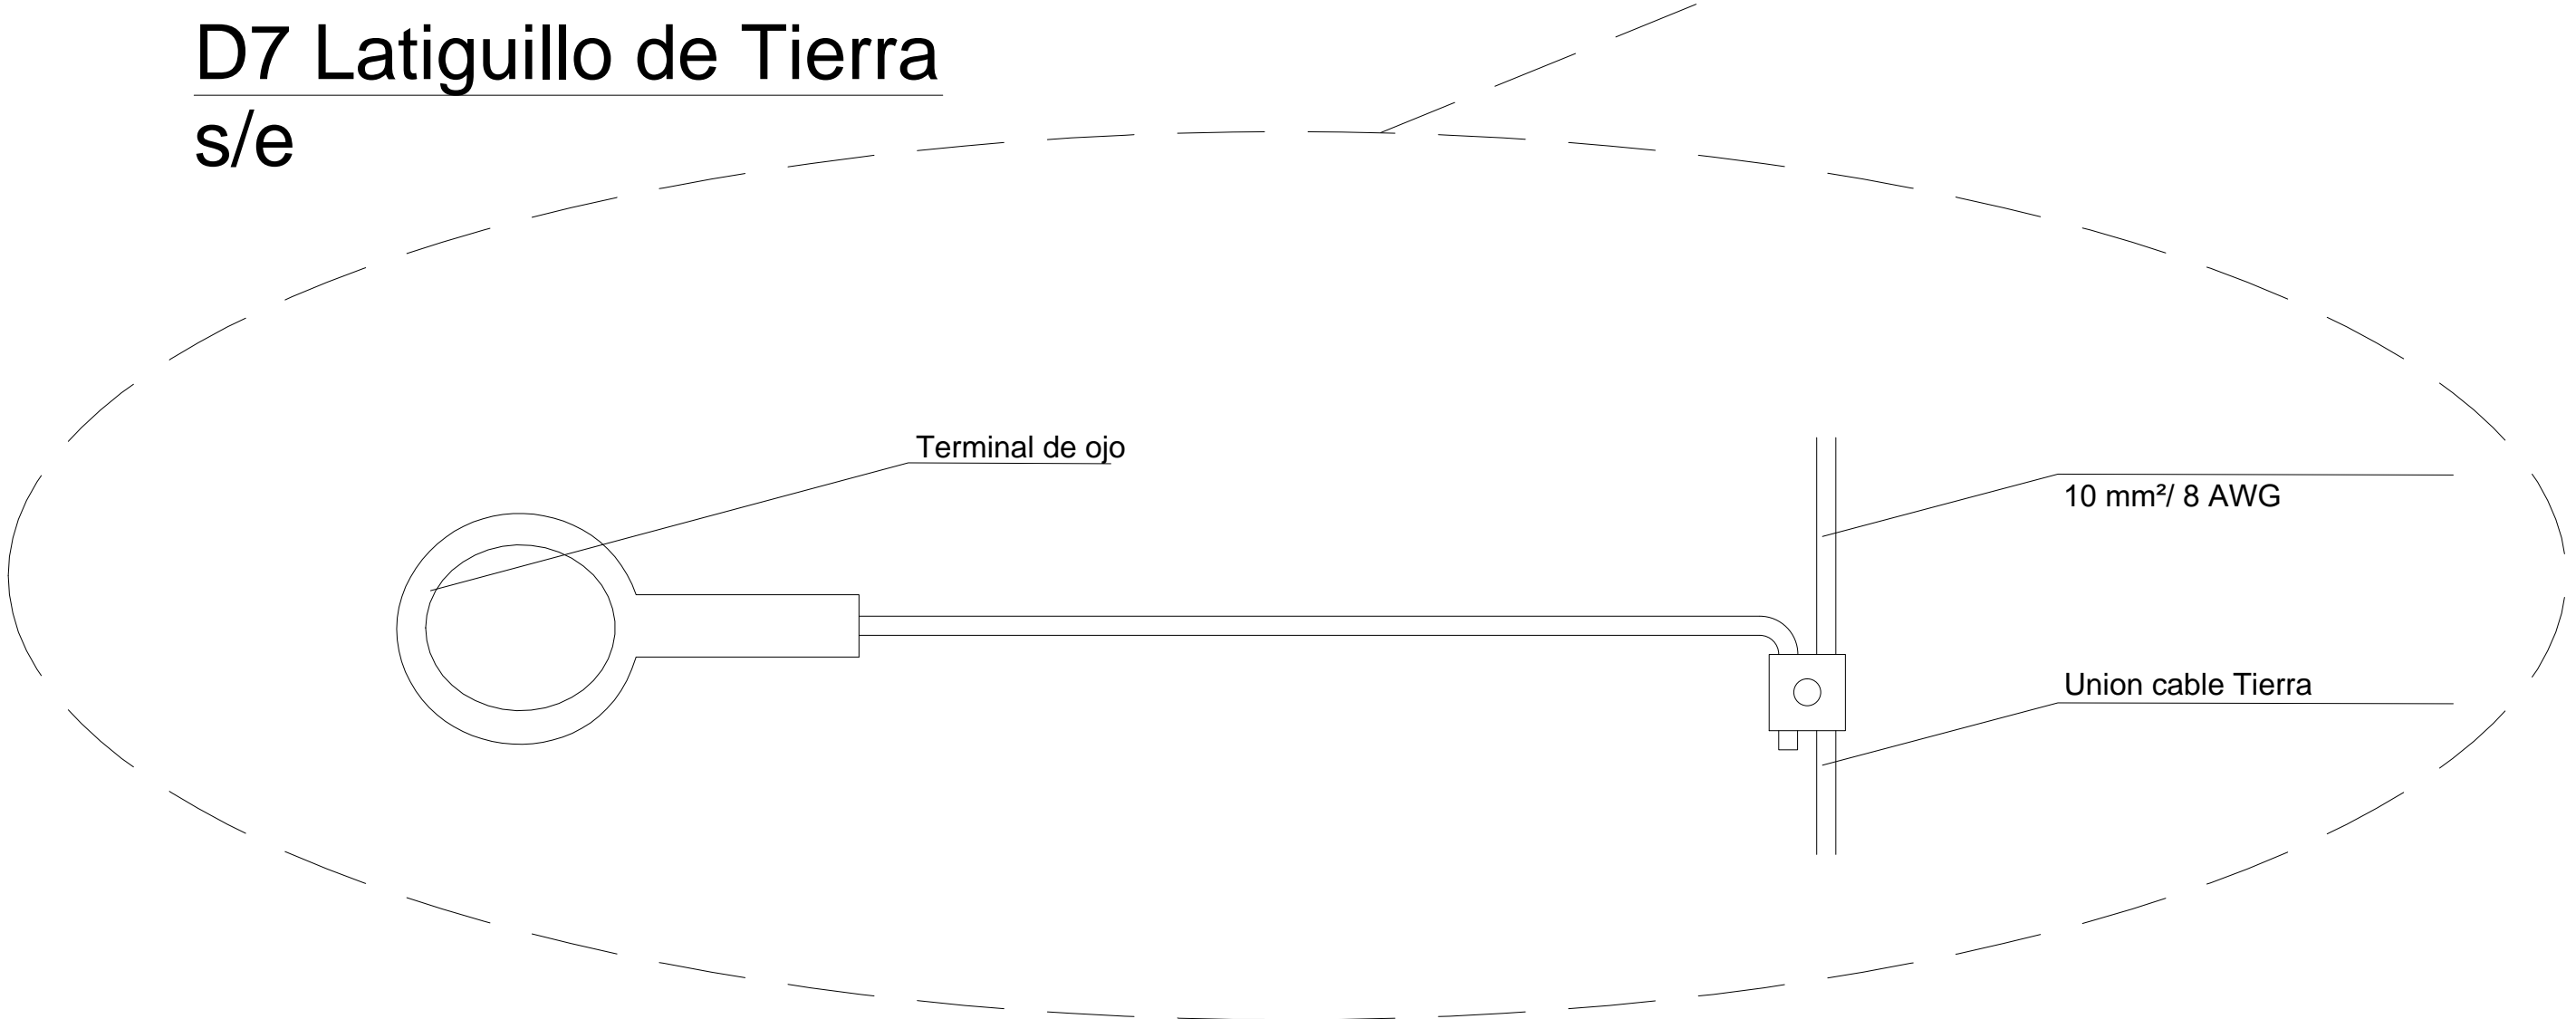


PLANTA PUESTA A TIERRA
S/e.

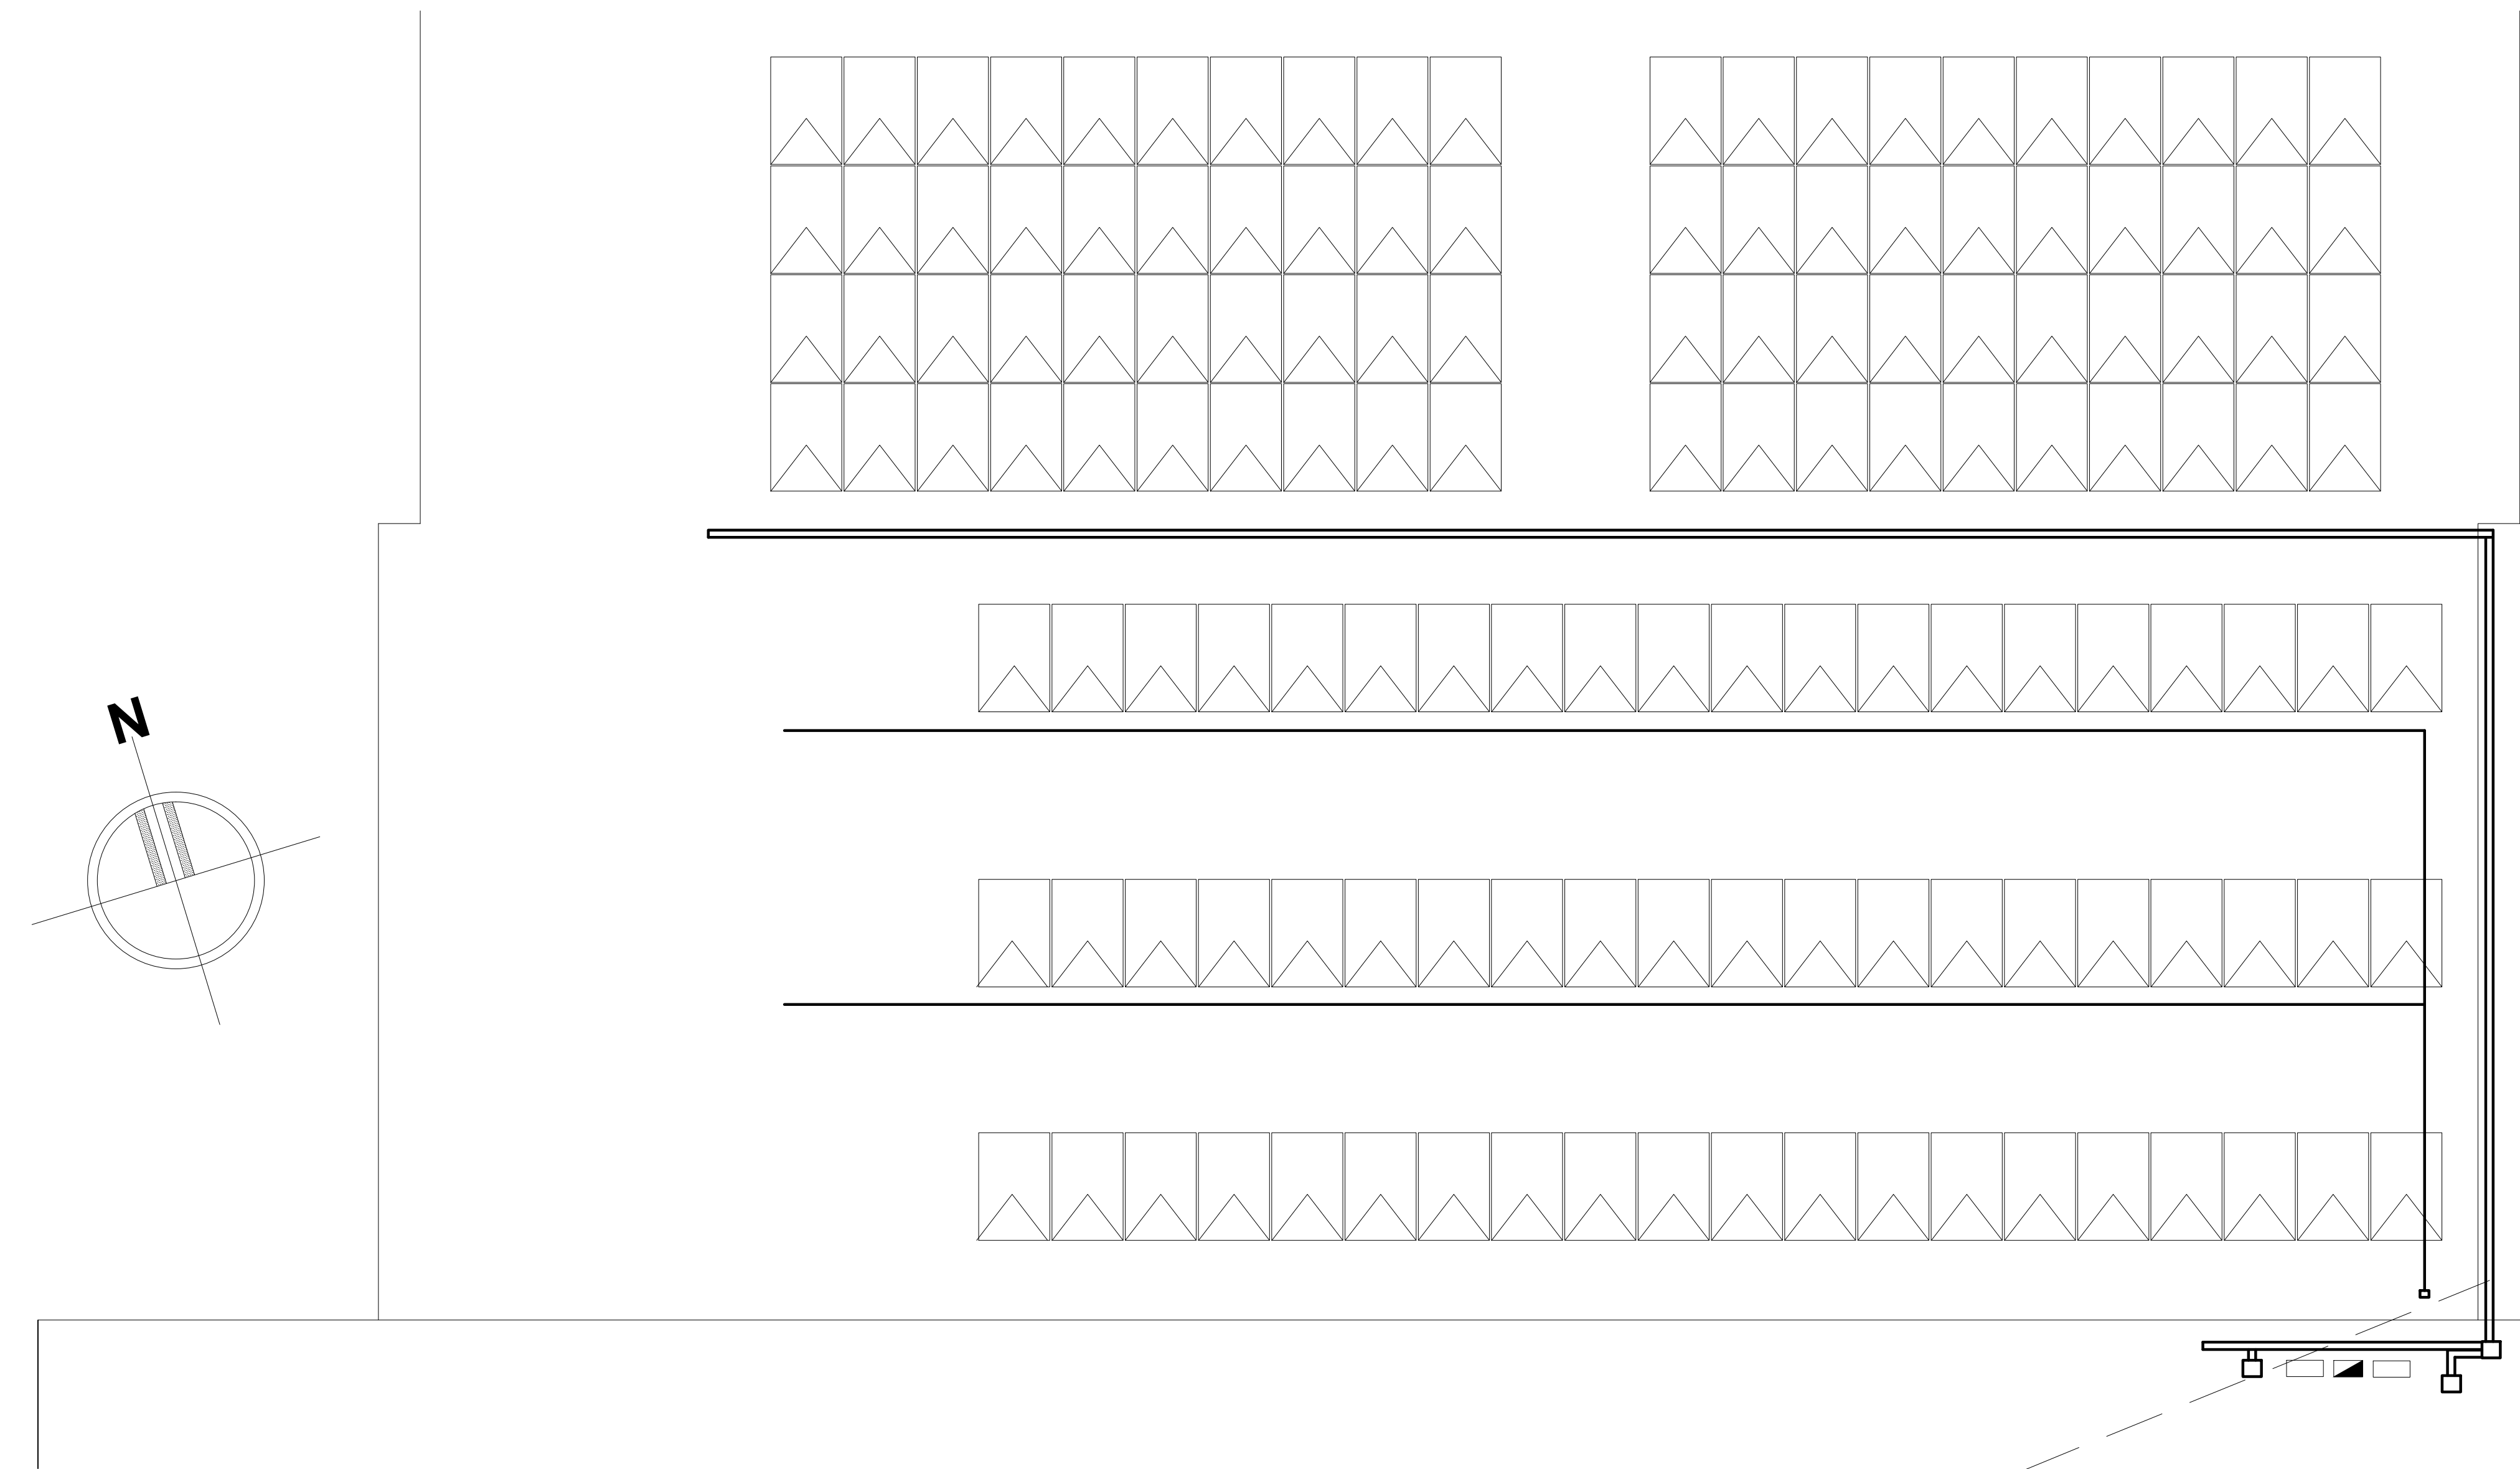

Vista Frontal Canalización Puesta a Tierra
Esc. 1:20

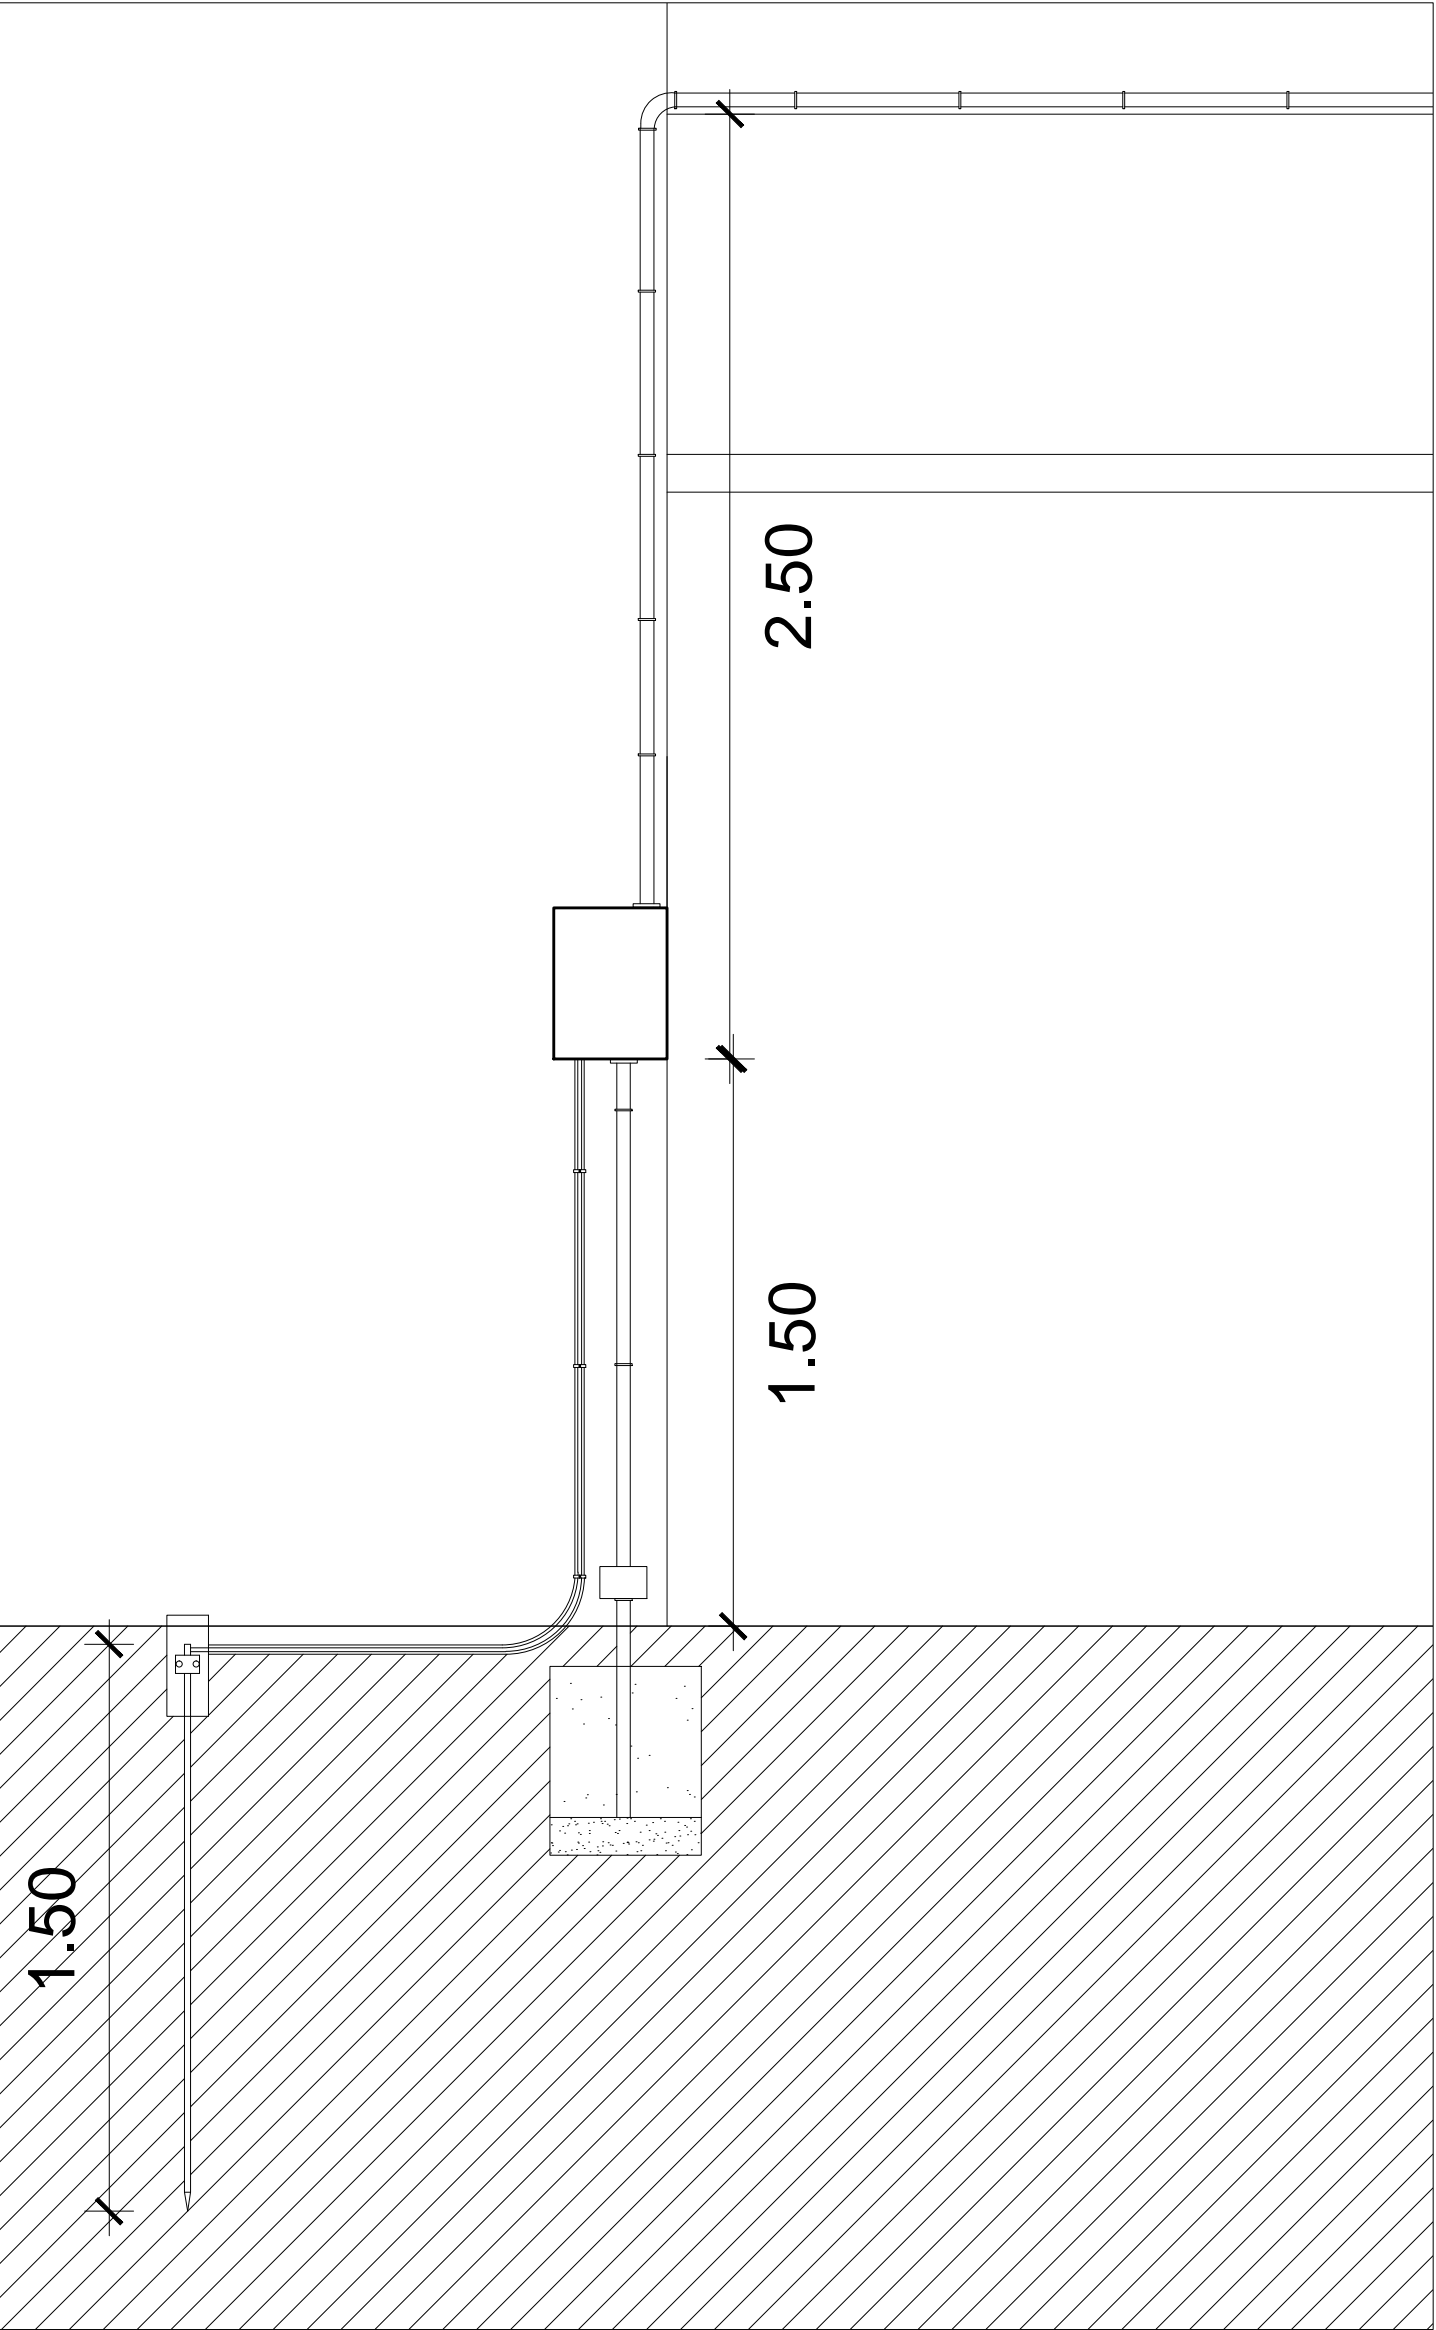

NOTA:
LOS MATERIALES QUE REQUIEREN CERTIFICACION O
AUTORIZACION PARA SU USO, CUMPLEN CON ESTE REQUISITO

SIMBOLOGIA	
	Panel Fotovoltaico.
	Inversor.
	Tablero General.
	Tablero Auxiliar Fotovoltaico.
	Caja seccionadora de String CSS.
	Tubería EMT galvanizado.
	Tubería CONDUIT PVC.
	Tubería flexible metálica con PVC
	Canalización subterránea.
	Canalización de puesta Tierra.
	Caja estanca.

LAMINA 8/11		POTENCIA SISTEMA FOTOVOLTAICO 1 Inversor de 15 KW 1 Inversor de 20 KW Total Pot. máx= 35 kW	
CROQUIS UBICACION		INSCRIPCION SEC	
		Nº _____	
FECHA: _____		FECHA: _____	
De las Delicias Norte N°797 Parral Referencia Google Earth: Coordenadas: 36° 8'43.58"S 71°49'23.17"O		SISTEMA FOTOVOLTAICO DE AUTOCONSUMO GIMNASIO MUNICIPAL MANUEL ESCÁRTE PLANO DE PUESTA A TIERRA	
DIRECCION: Calle de las Delicias Norte N°797 COMUNA: Parral REGION: Del Maule		ESCALA: S/E UNIDAD: S/U DIBUJO: L. TUDELA FECHA: Nov.-2015	
ACEPTACION PROPIETARIO:		DESTINO DE PROPIEDAD: PUBLICO INSTALADOR:	
I. Municipalidad de Parral R.U.T. 69.130.700-K R.L. Paula Retamal Urrutia R.U.T. 10.604.200-4 PARRAL		ECOLIFE S.A Departamento Técnico CRISTIAN SOTO INGENIERO ELECTRICO CALLE NUEVA 5399 - CONCHALI, STGO. Fono: +562 23520040	