


PLANO DE CABLEADO Y DETALLES TIERRA

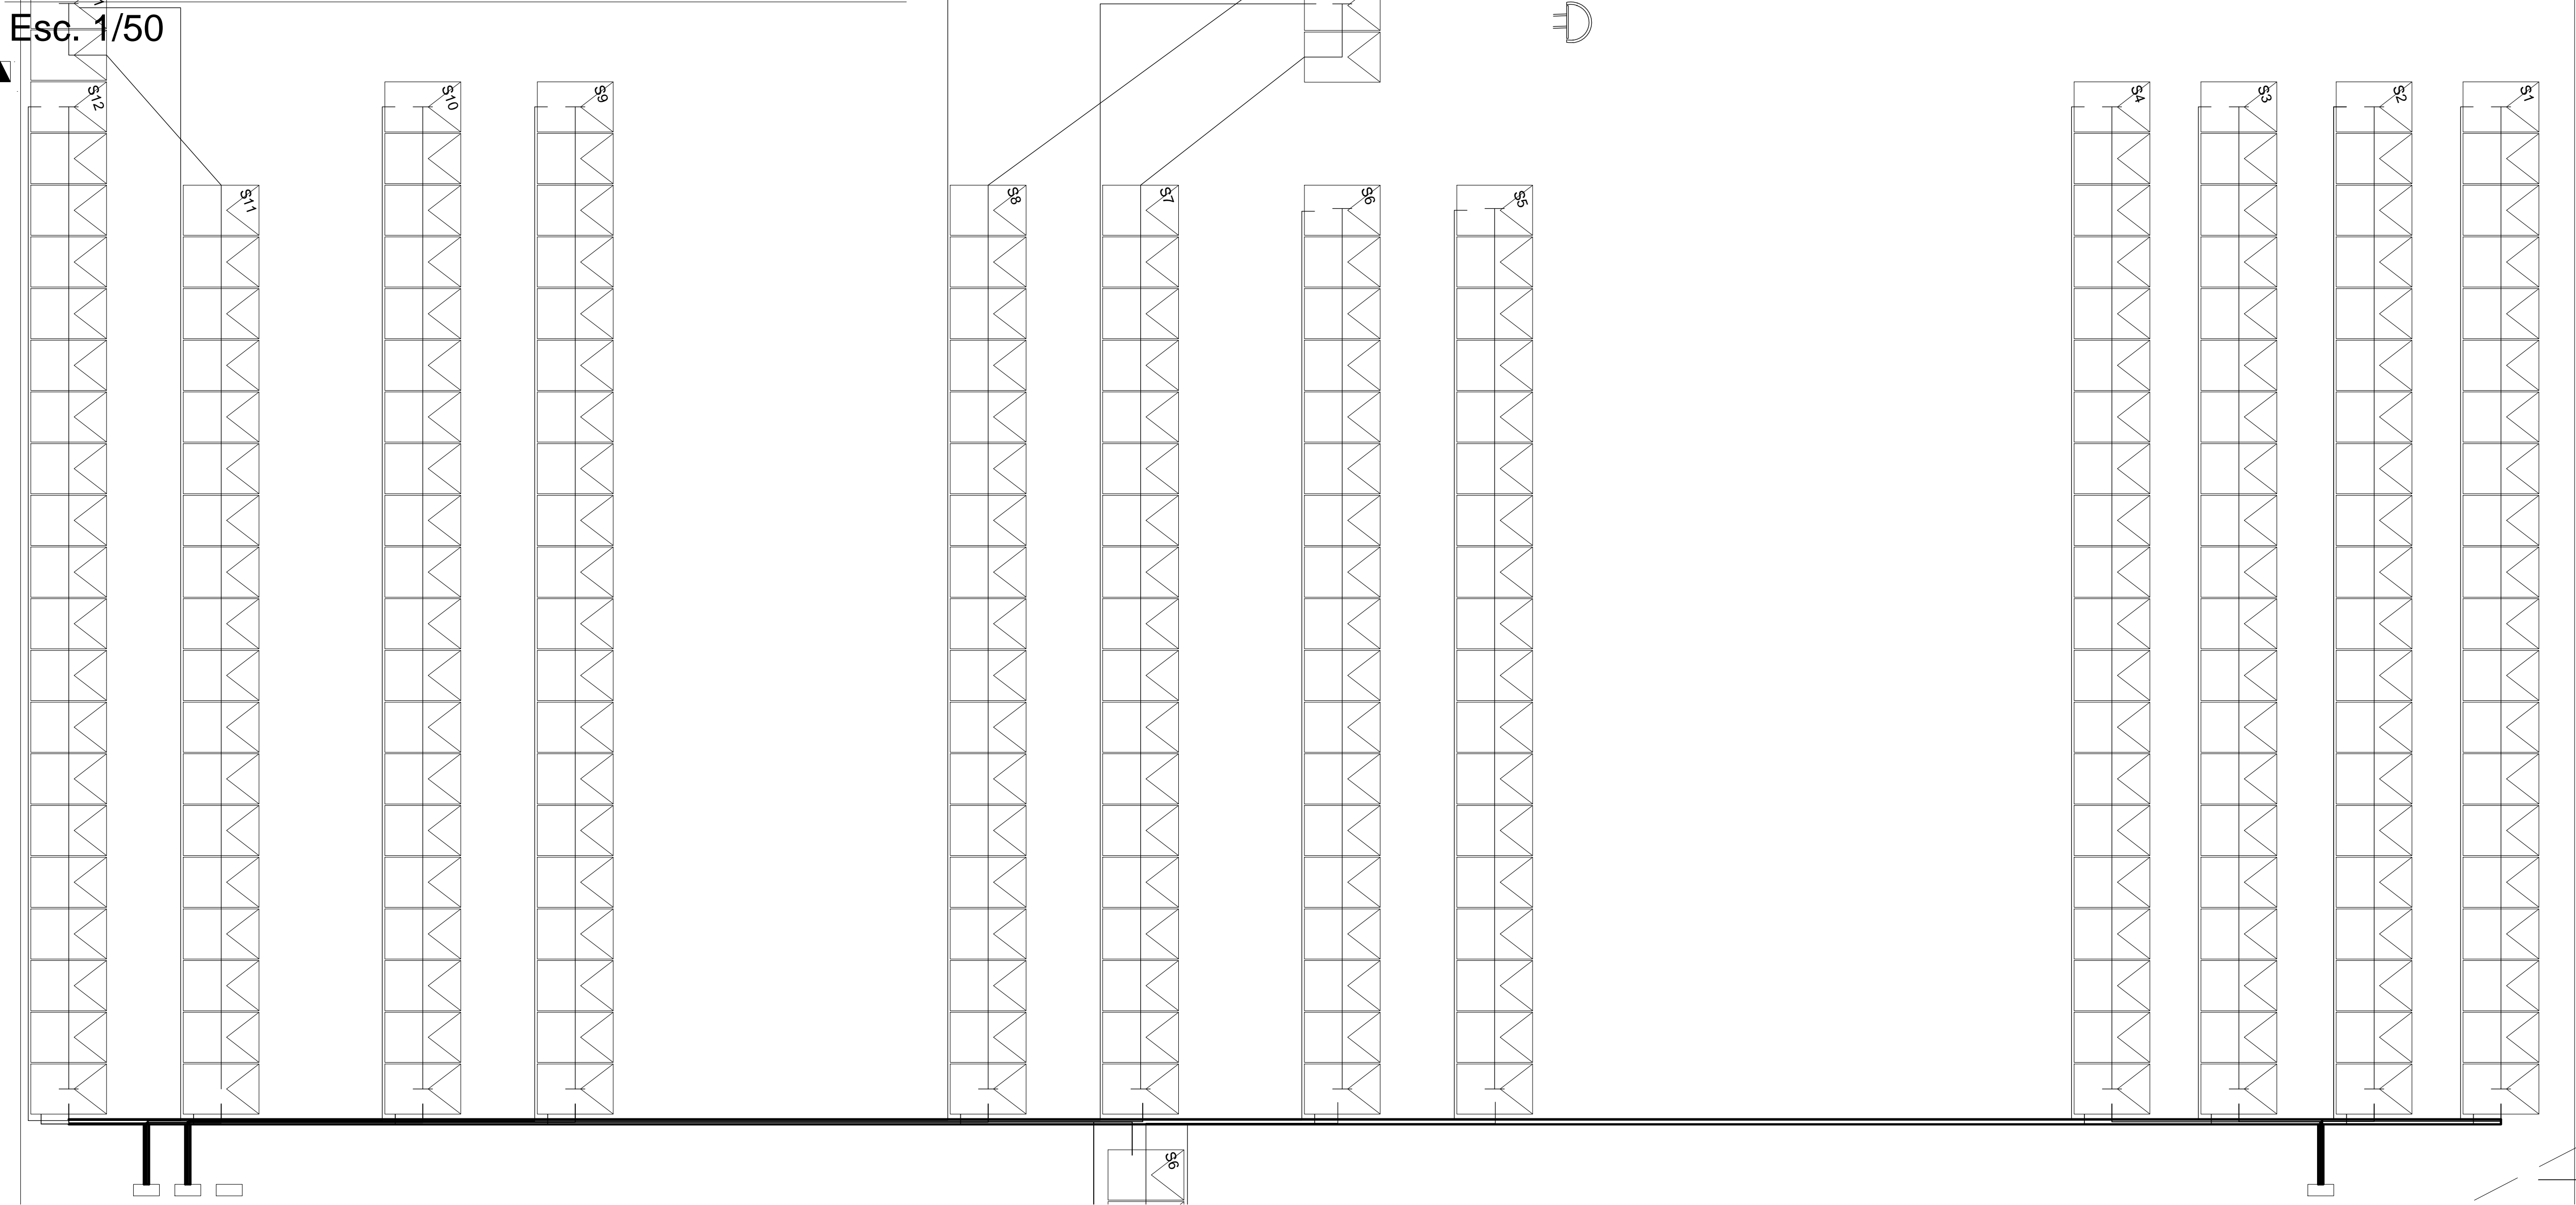

Vista Frontal Equipos
S/e



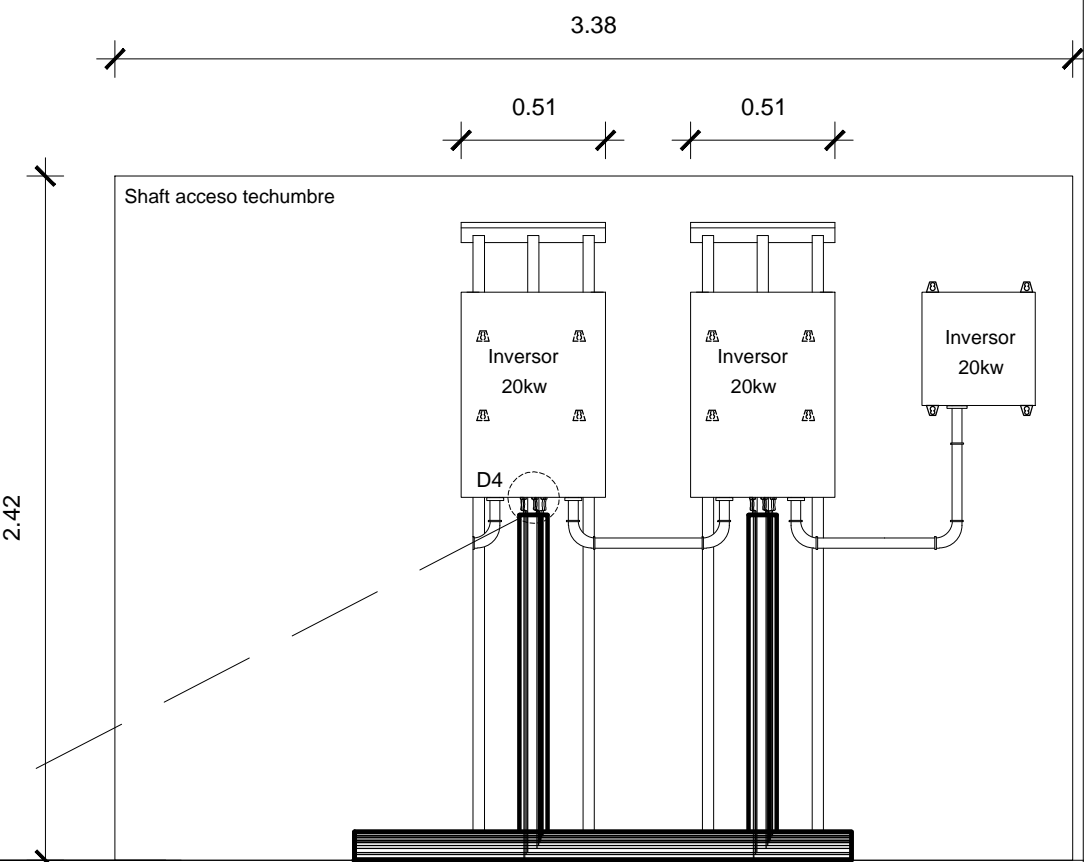



DIAGRAMA DE CONEXIONADO DE STRINGS

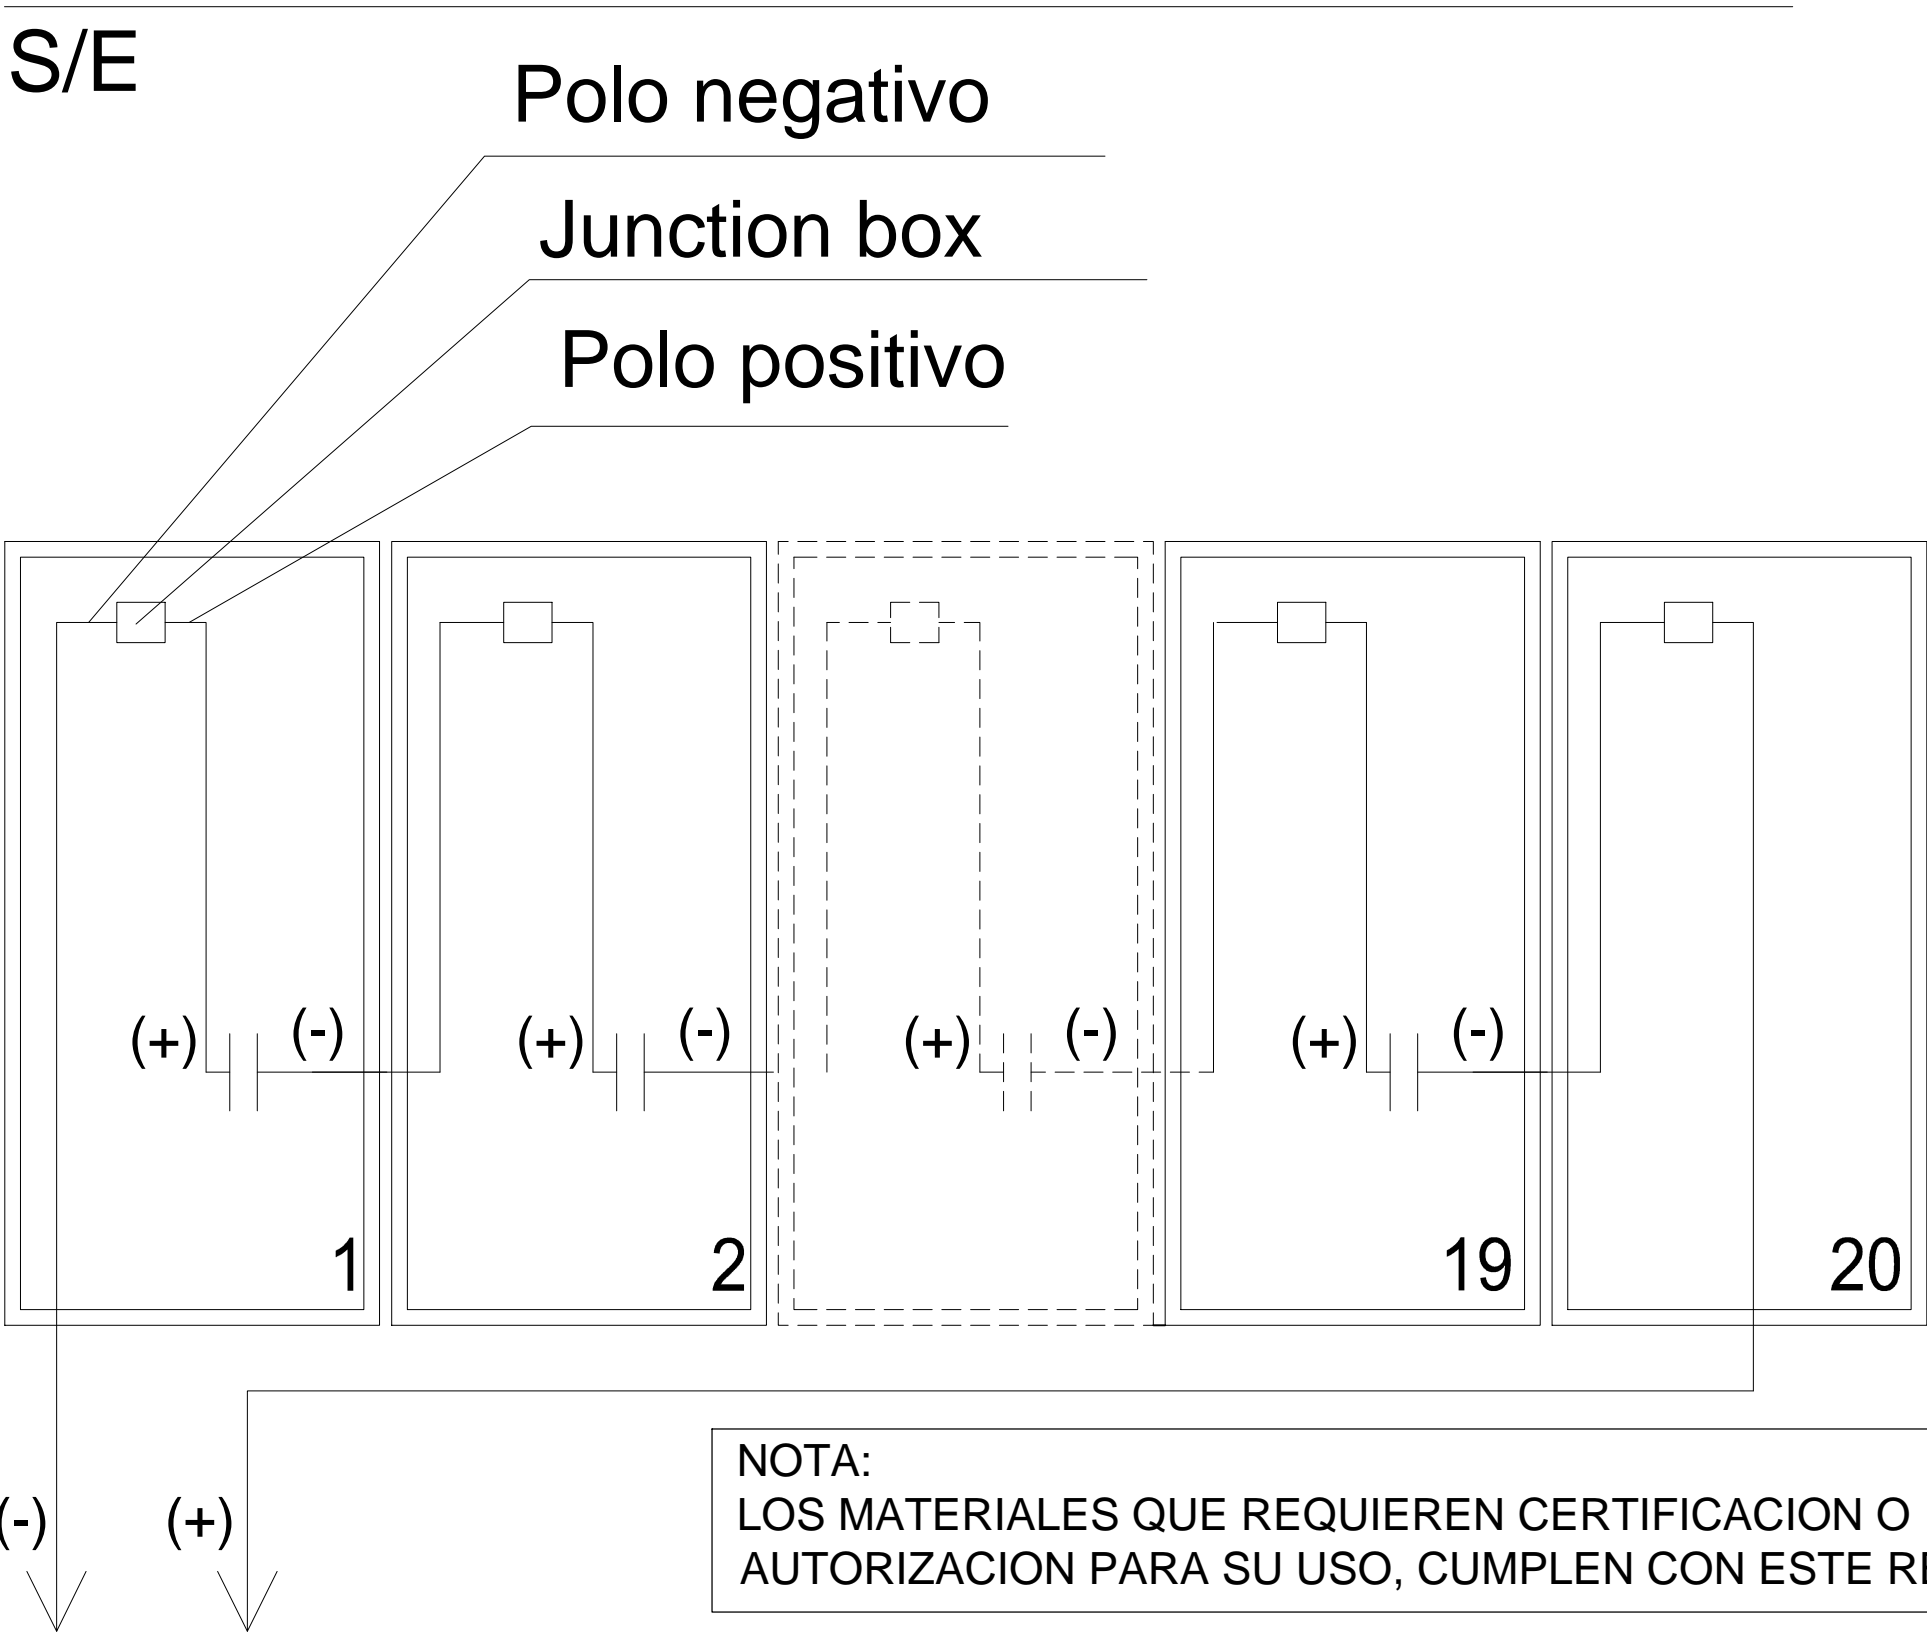

D4 Cableado Caja de Transición
s/e

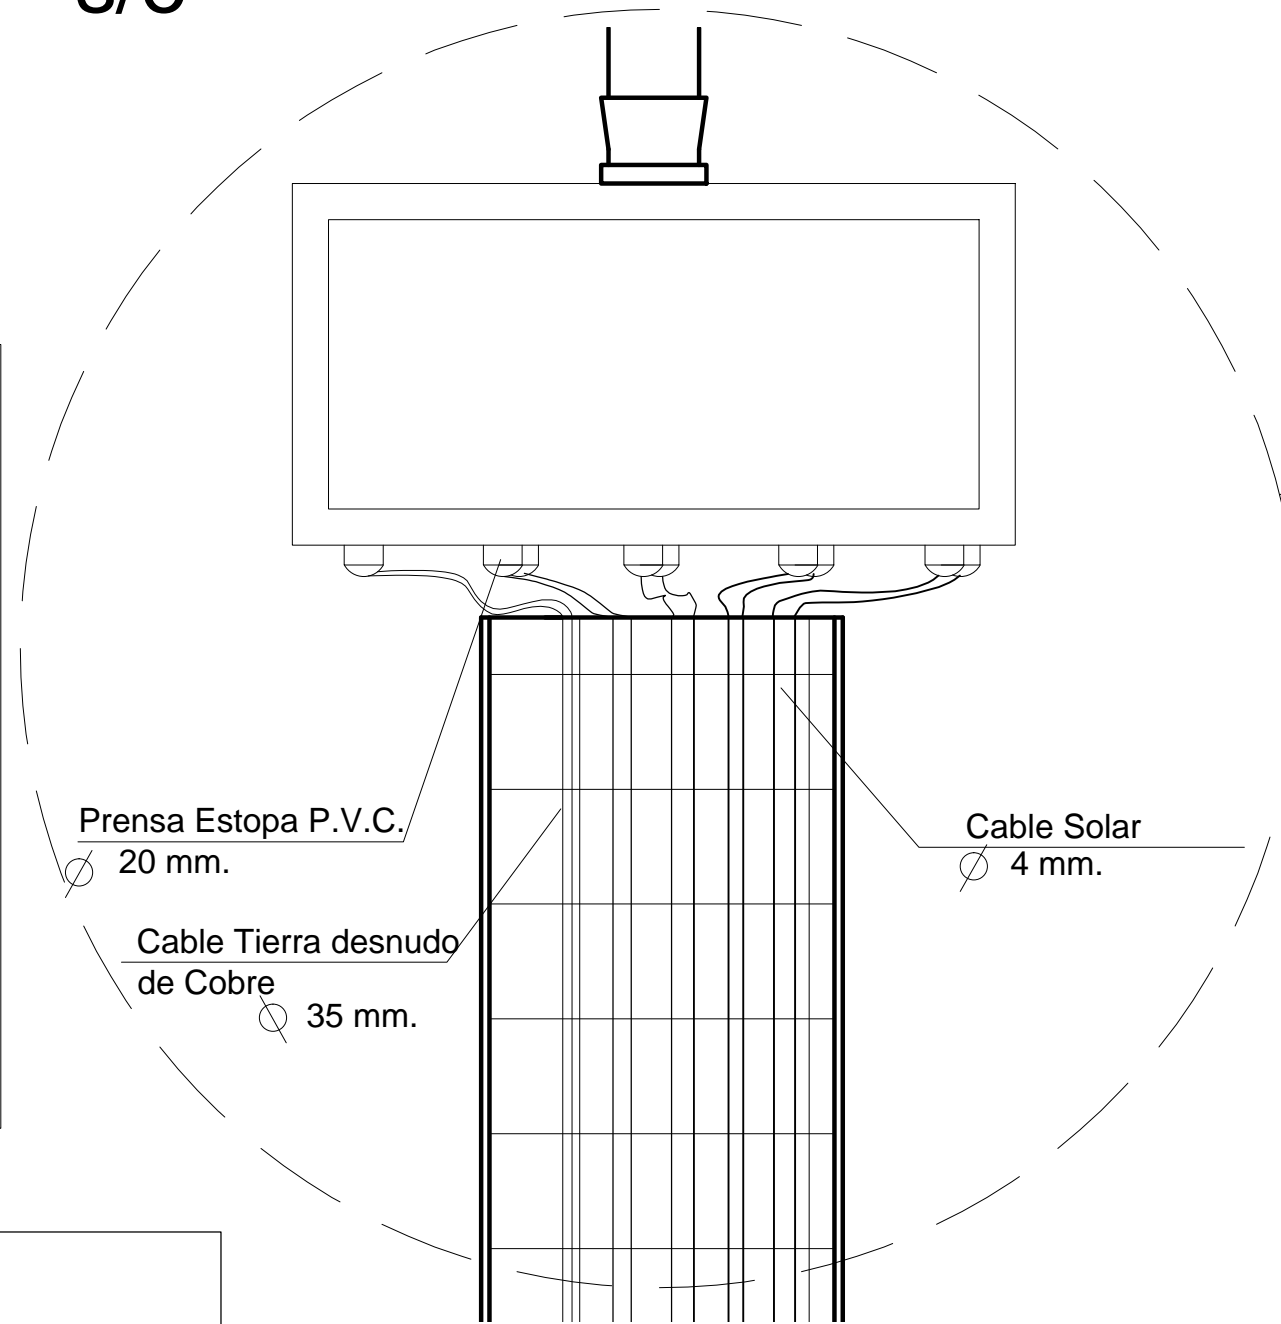


CONECTORES MC - 4

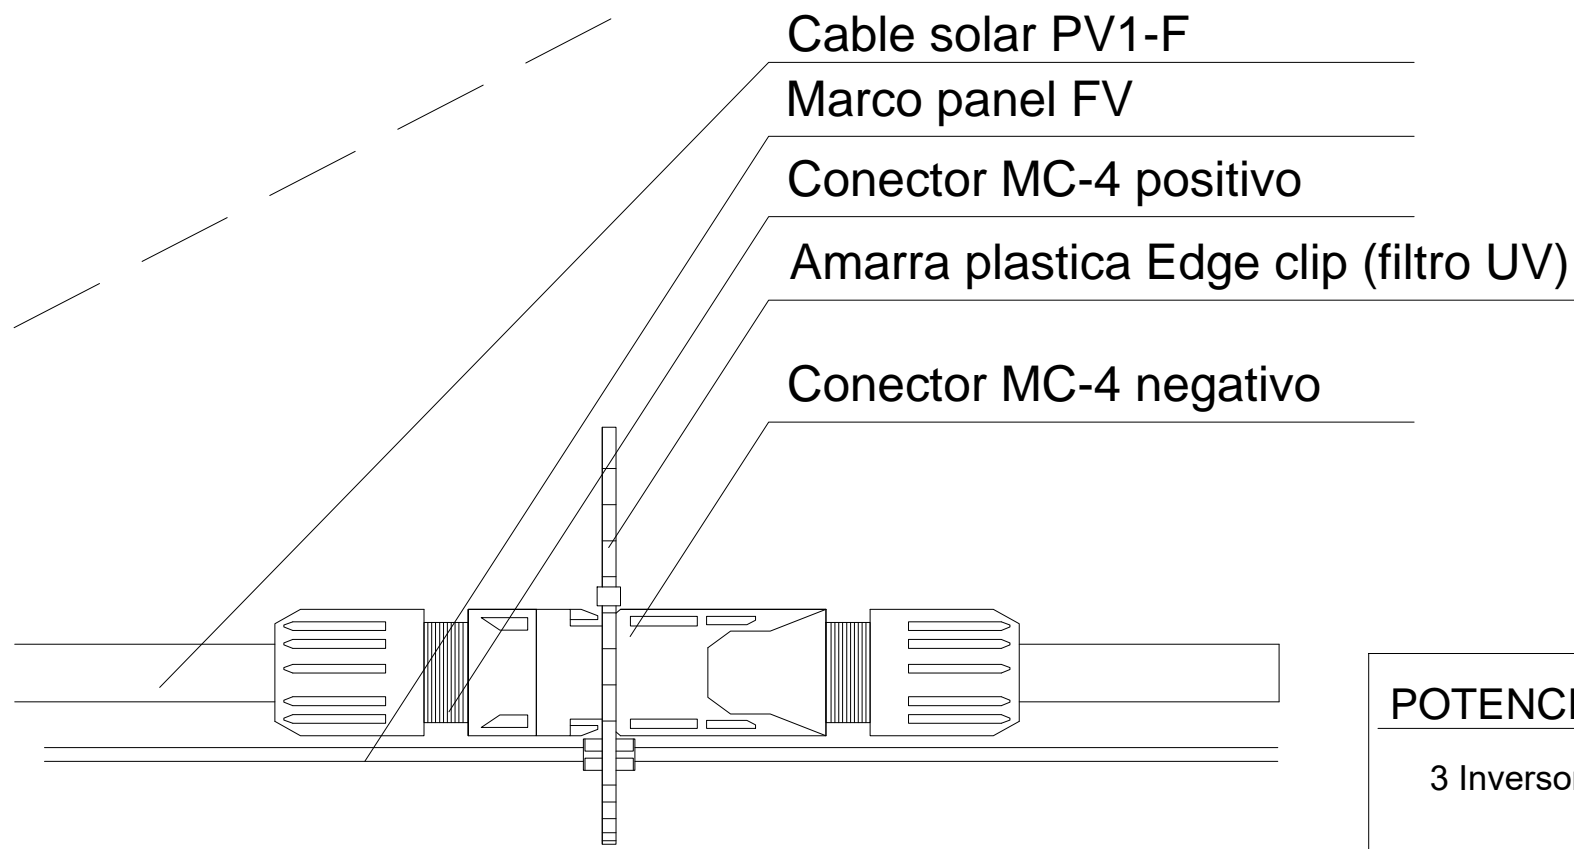

Vista frontal

LAMINA 6/11

CROQUIS UBICACION

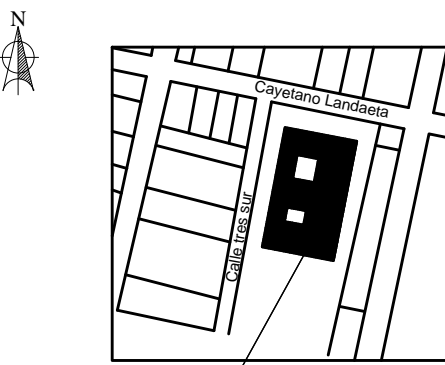

Referencia Google Earth:
Coordenadas: 36° 8'50.13"S 71°50'18.44"O

INSCRIPCION SEC

Nº _____

FECHA: _____

POTENCIA SISTEMA FOTOVOLTAICO

3 Inversor CC/CA Pot. Máx.= 20 kW
Total Pot. máx= 60 kW



ECOLIFE S.A
Departamento Técnico

SISTEMA FOTOVOLTAICO
DE AUTOCONSUMO
CENTRO DE SALUD FAMILIAR - PARRAL
PLANO DE CABLEADO

DIRECCION: Calle tres sur 0115
COMUNA: Parral
REGION: Del Maule

ESCALA: S/E
UNIDAD: S/U
DIBUJO: I. TUDELA
DESTINO DE PROPIEDAD: PUBLICO

ACEPTACION PROPIETARIO:

I. Municipalidad de Parral
R.U.T. 69.130.700-K
R.L. Paula Retamal Urrutia
R.U.T. 10.604.200-4
PARRAL

FECHA: Nov.-2015
CRISTIAN SOTO
INGENIERO ELECTRICO
CALLE NUEVA 5399 - CONCHALI, STGO.
Fono: +562 23520040

NOTA:
LOS MATERIALES QUE REQUIEREN CERTIFICACION O
AUTORIZACION PARA SU USO, CUMPLEN CON ESTE REQUISITO