



PISO TECNICO Y LINEA DE VIDA

s/e

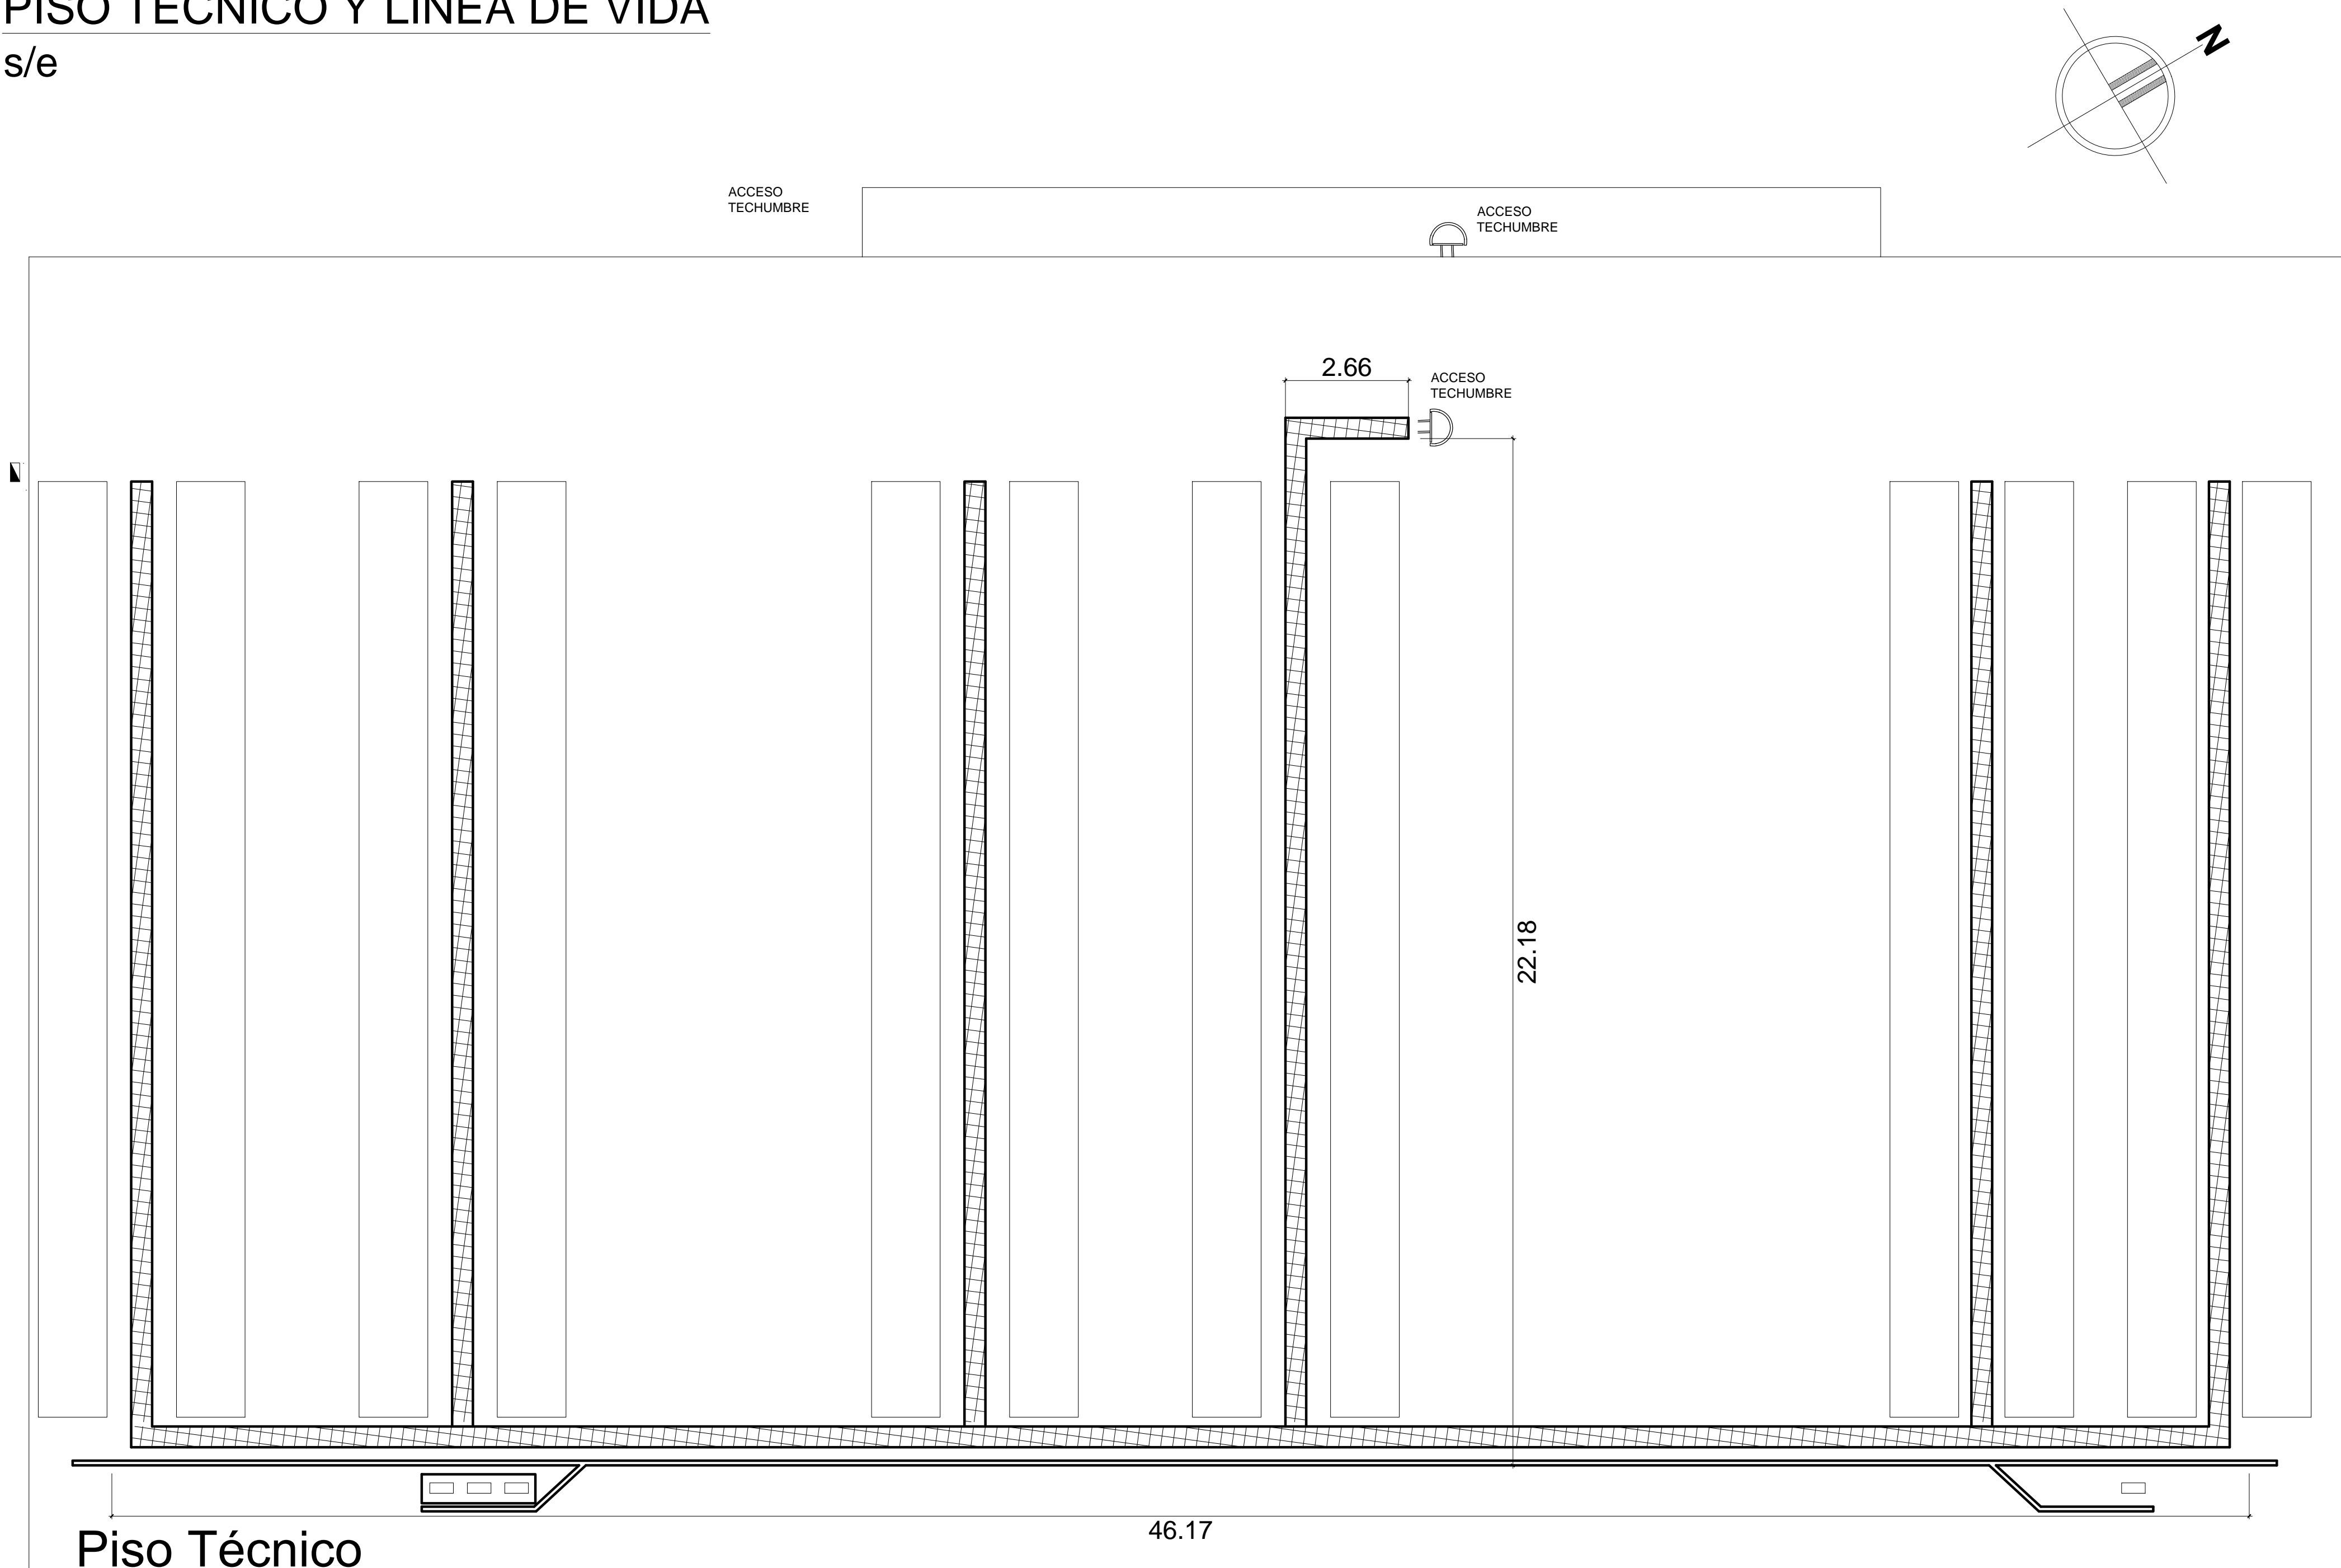

Piso Técnico


Esc. 1/5

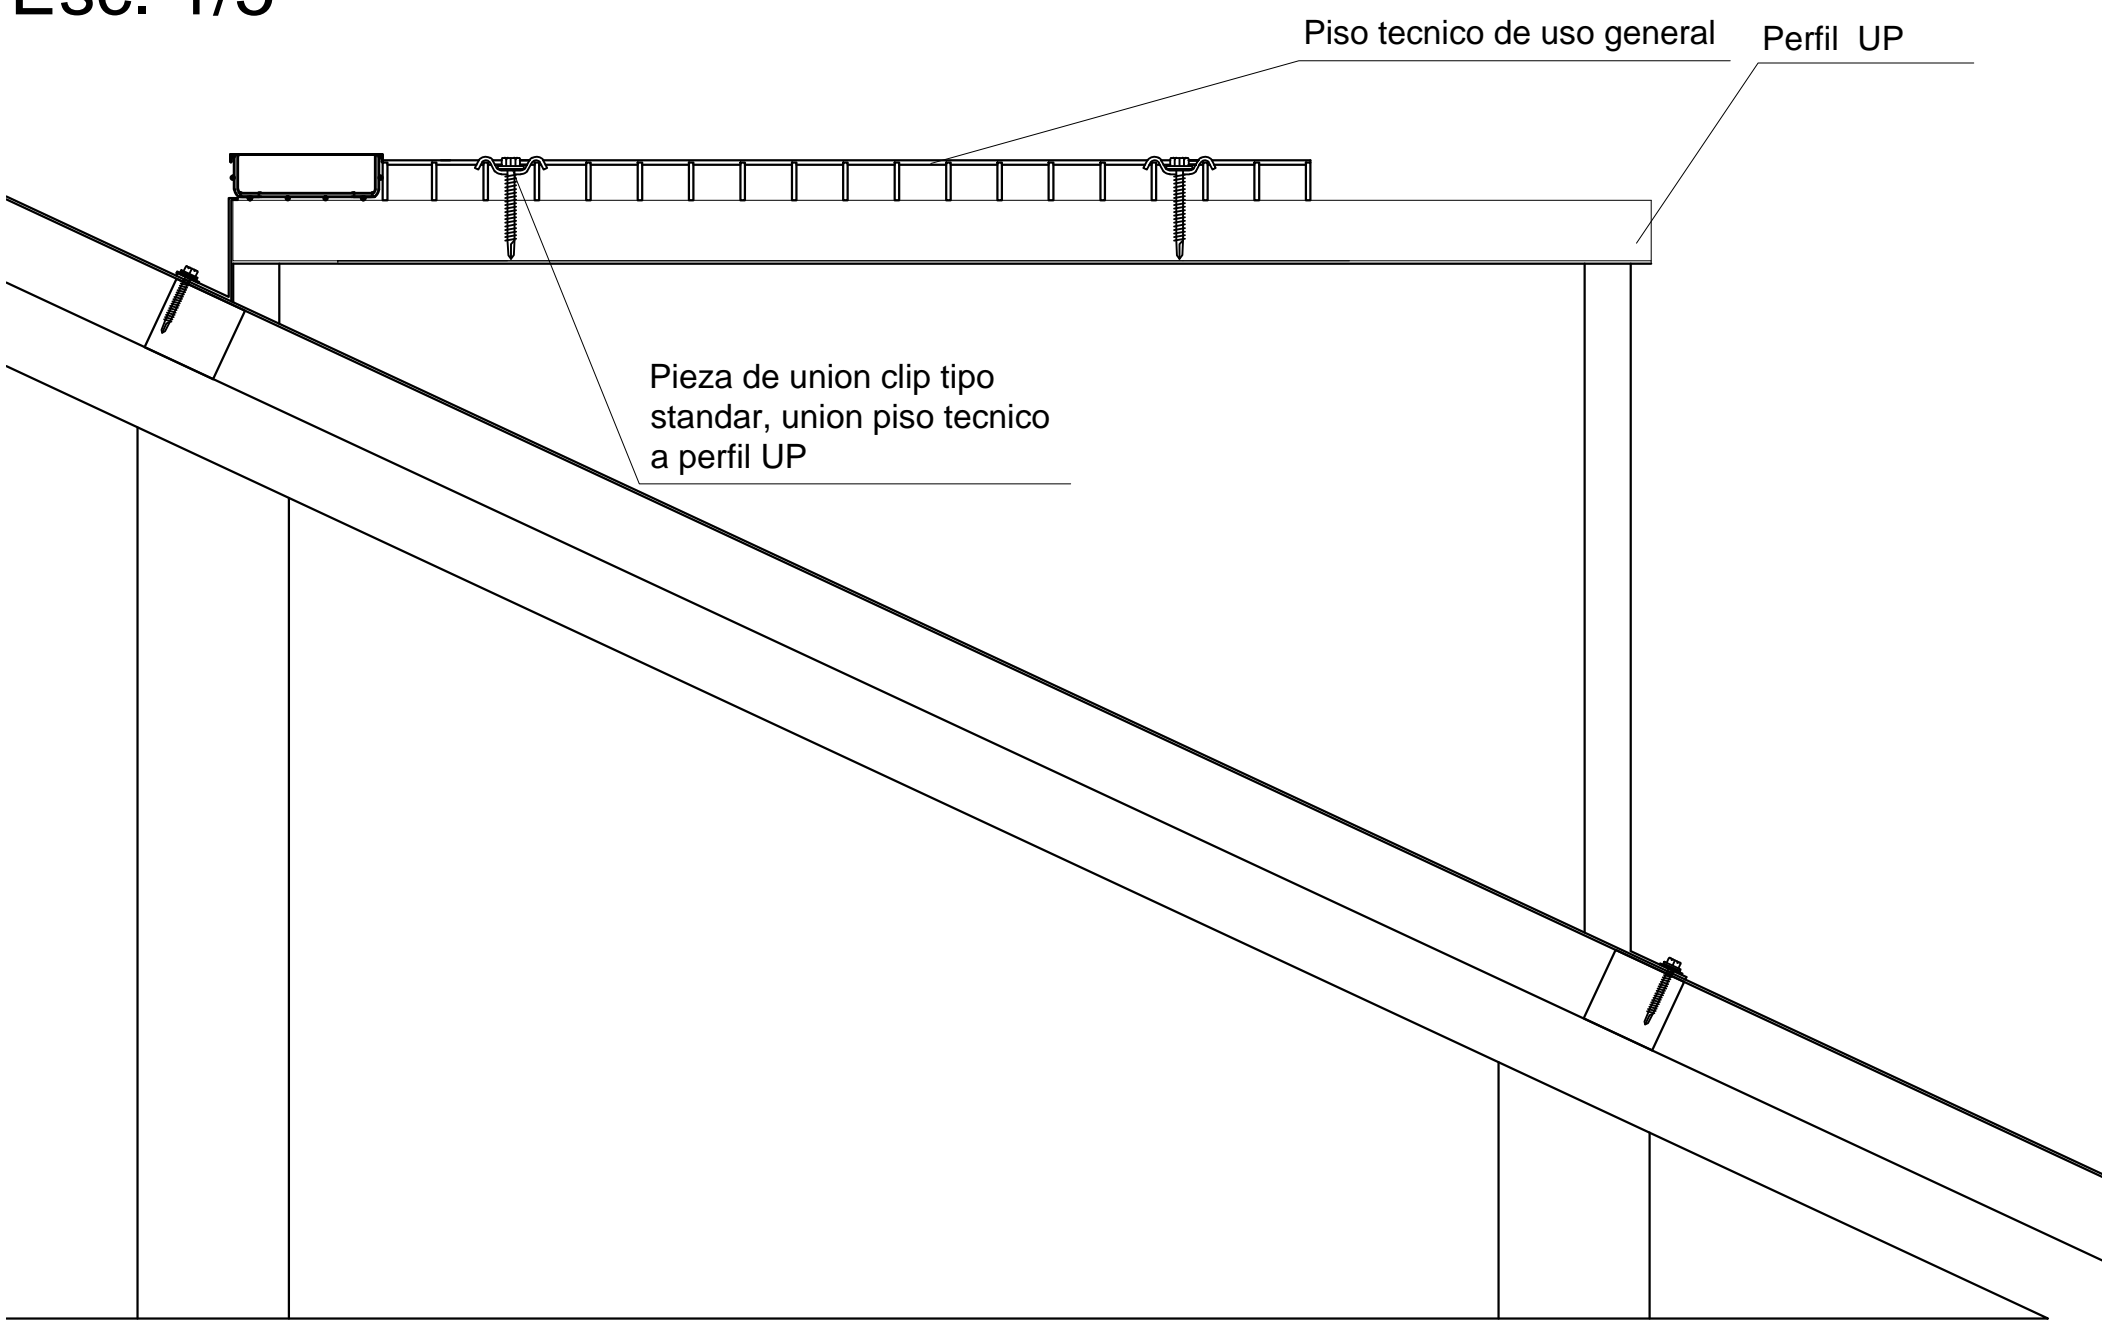

Nota:Se nivelará el piso técnico cuando la inclinación sea mayor a 10°

ANGULO TECHO

s/e

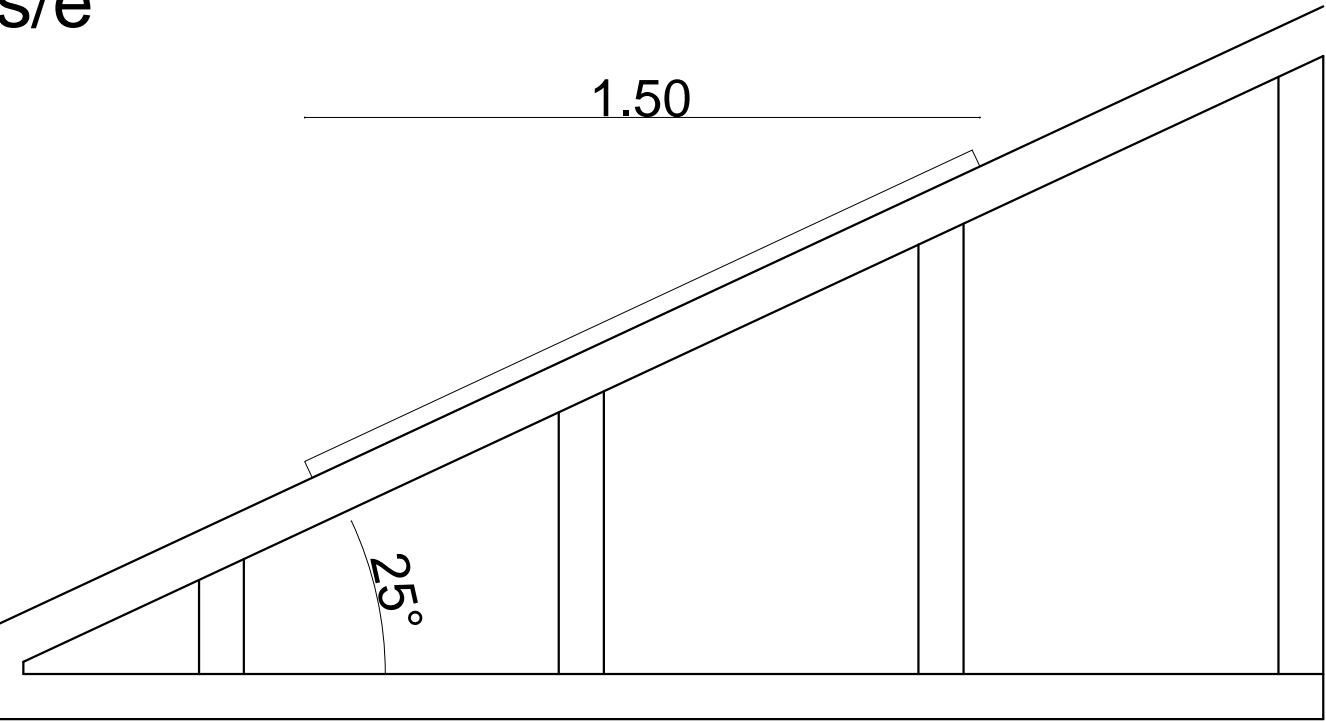


NOTA:
LOS MATERIALES QUE REQUIEREN CERTIFICACION O
AUTORIZACION PARA SU USO, CUMPLEN CON ESTE REQUISITO

POTENCIA SISTEMA FOTOVOLTAICO
3 Inversor CC/CA Pot. Máx.= 20 kW
Total Pot. máx= 60 kW



ECOLIFE S.A
Departamento Técnico
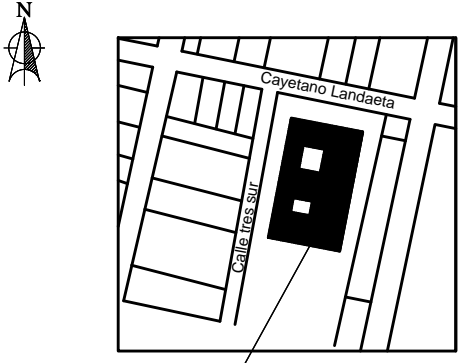
| LAMINA 9/11 | | SISTEMA FOTOVOLTAICO DE AUTOCONSUMO CENTRO DE SALUD FAMILIAR - PARRAL PLANO DETALLES DE PISO TÉCNICO Y LINEA DE VIDA | |
|--|---|--|--|
| CROQUIS UBICACION  | INSCRIPCION SEC Nº _____ FECHA: _____ | DIRECCION: Calle tres sur 0115 COMUNA: Parral REGION: Del Maule | ESCALA: S/E UNIDAD: S/U DESTINO DE PROPIEDAD: PUBLICO |
| | | ACEPTACION PROPIETARIO: I.Municipalidad de Parral R.U.T. 69.130.700-K R.L. Paula Retamal Urrutia R.U.T. 10.604.200-4 PARRAL | CRISTIAN SOTO INGENIERO ELECTRICO CALLE NUEVA 5399 - CONCHALI,STGO. Fono: +562 23520040 |