

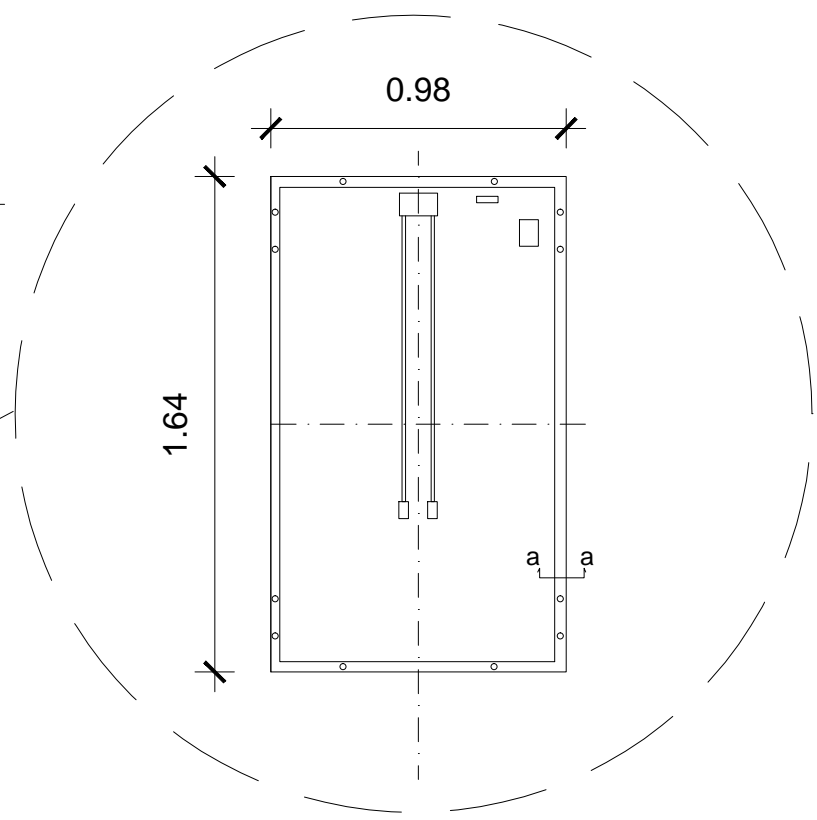


PLANTA TECHUMBRE
ESC: 1/50

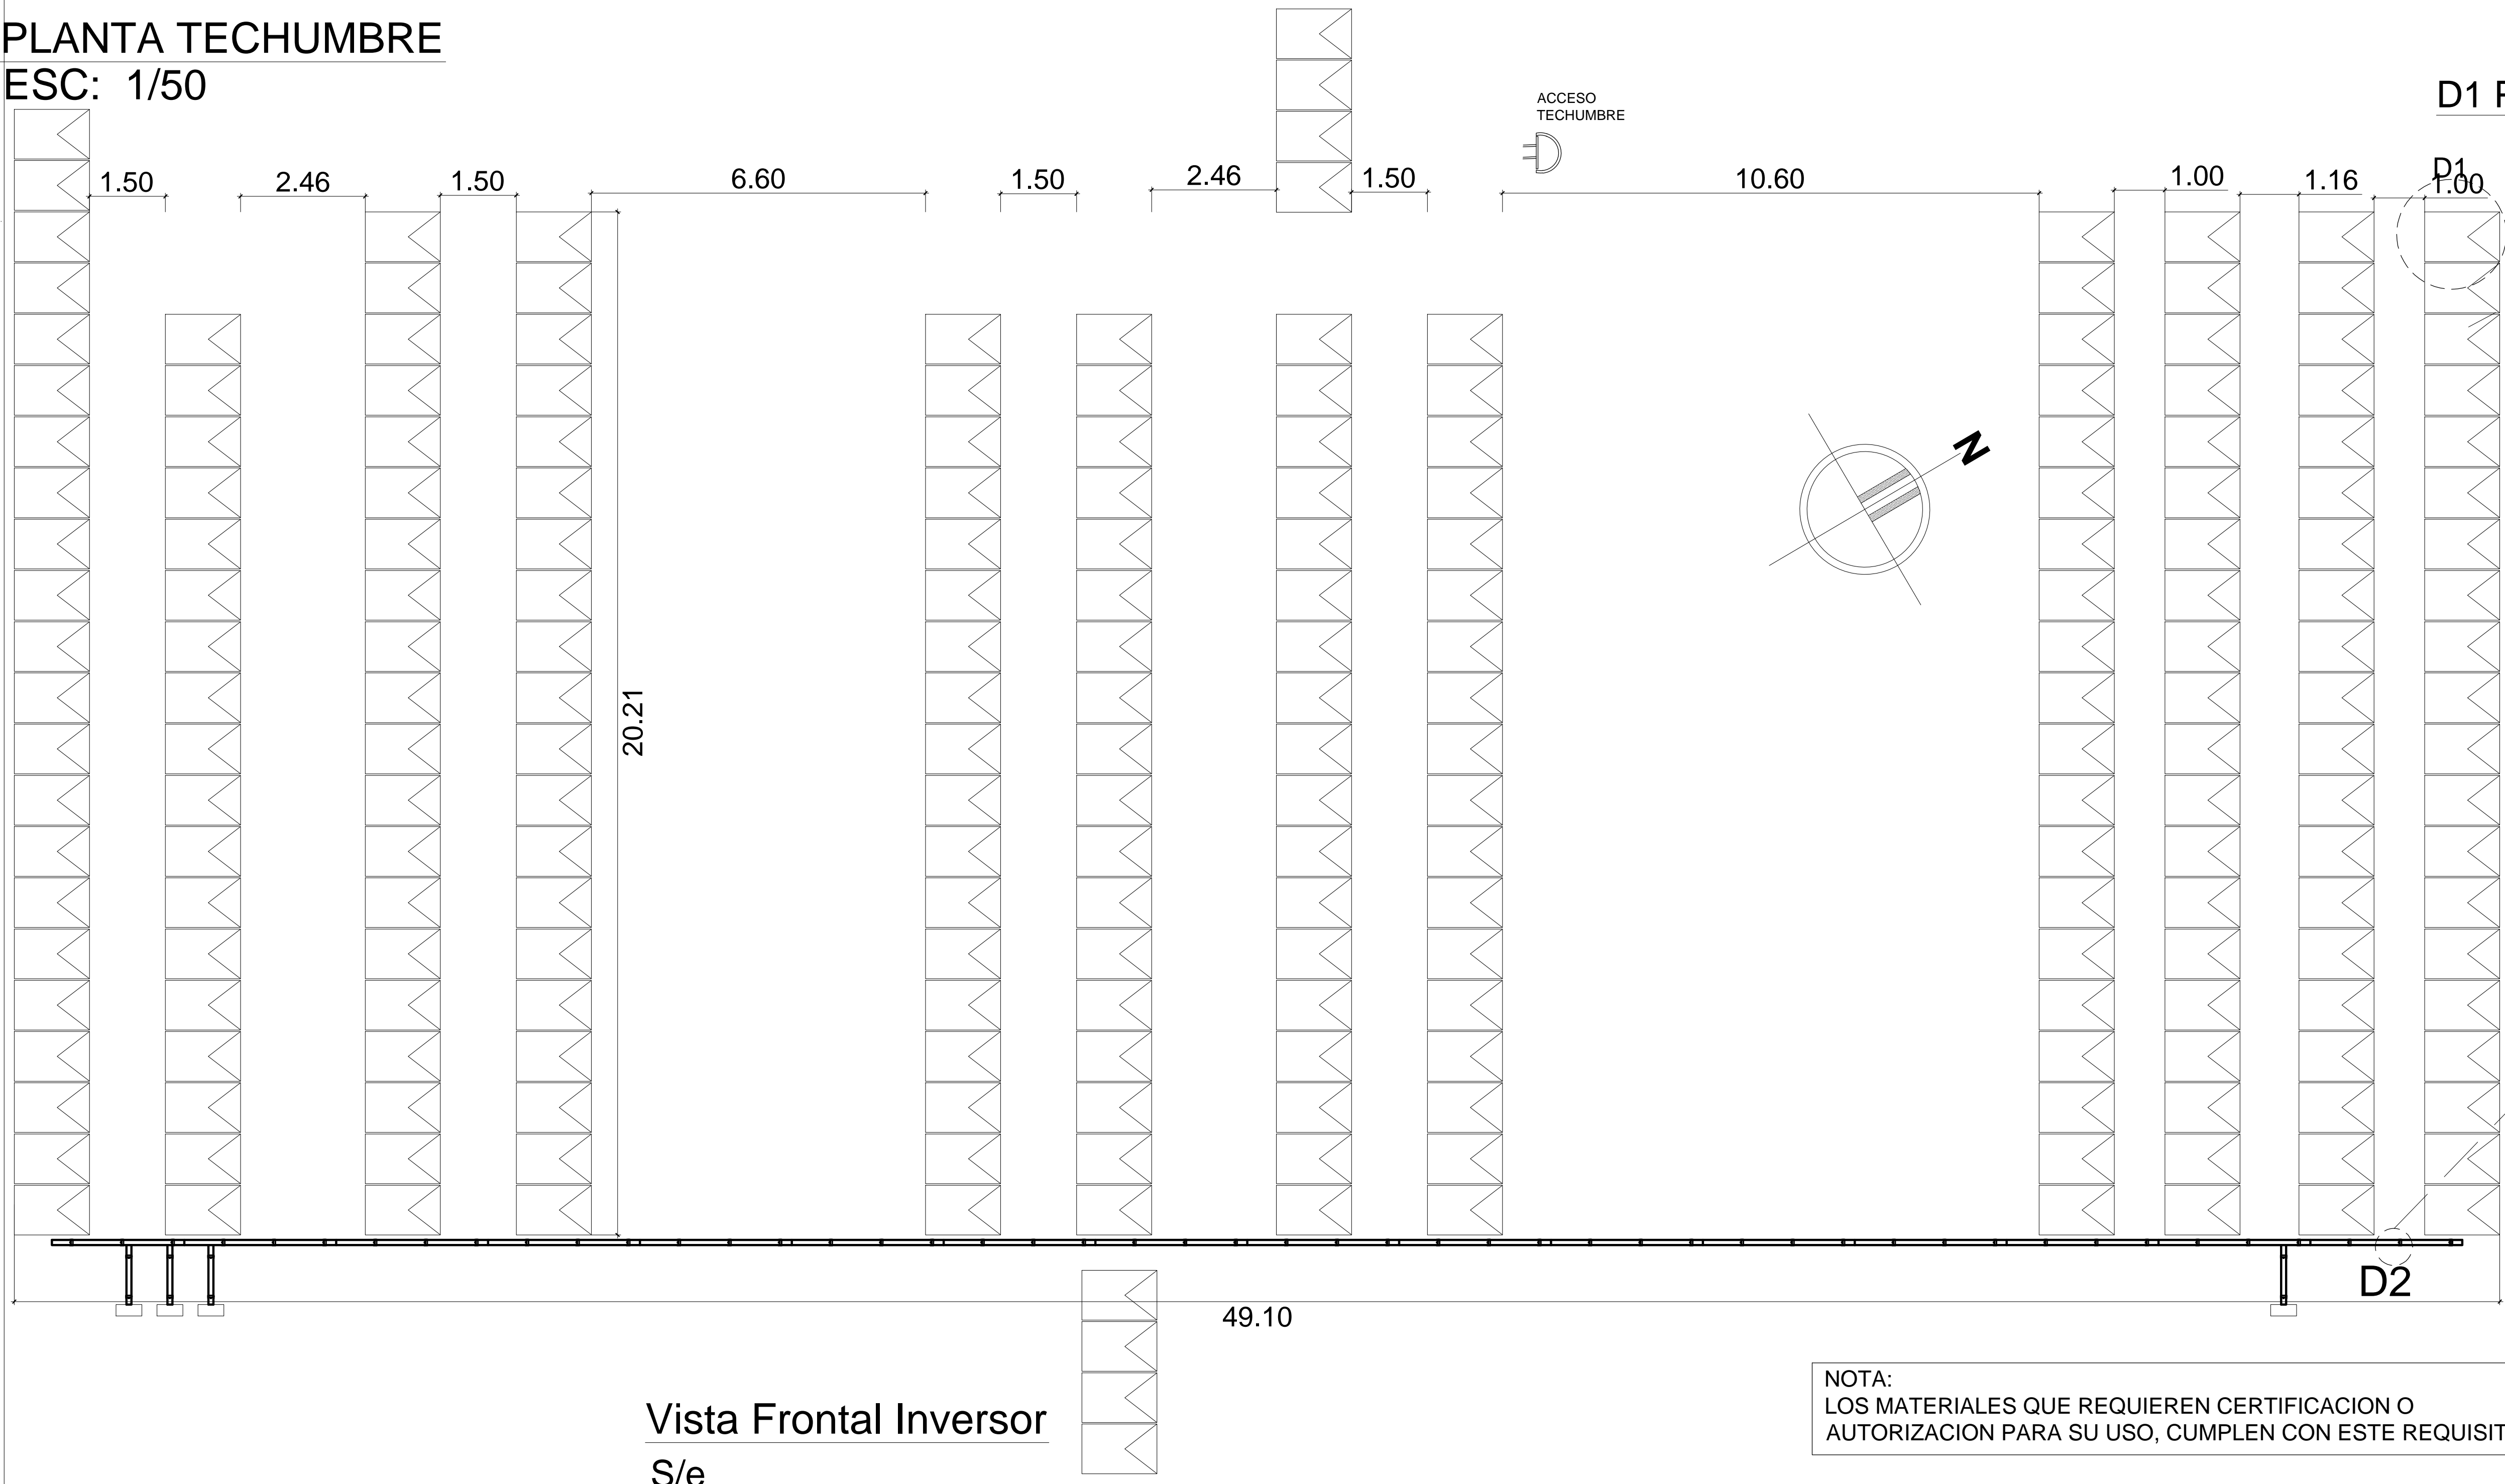


D2 Distanciador
s/e

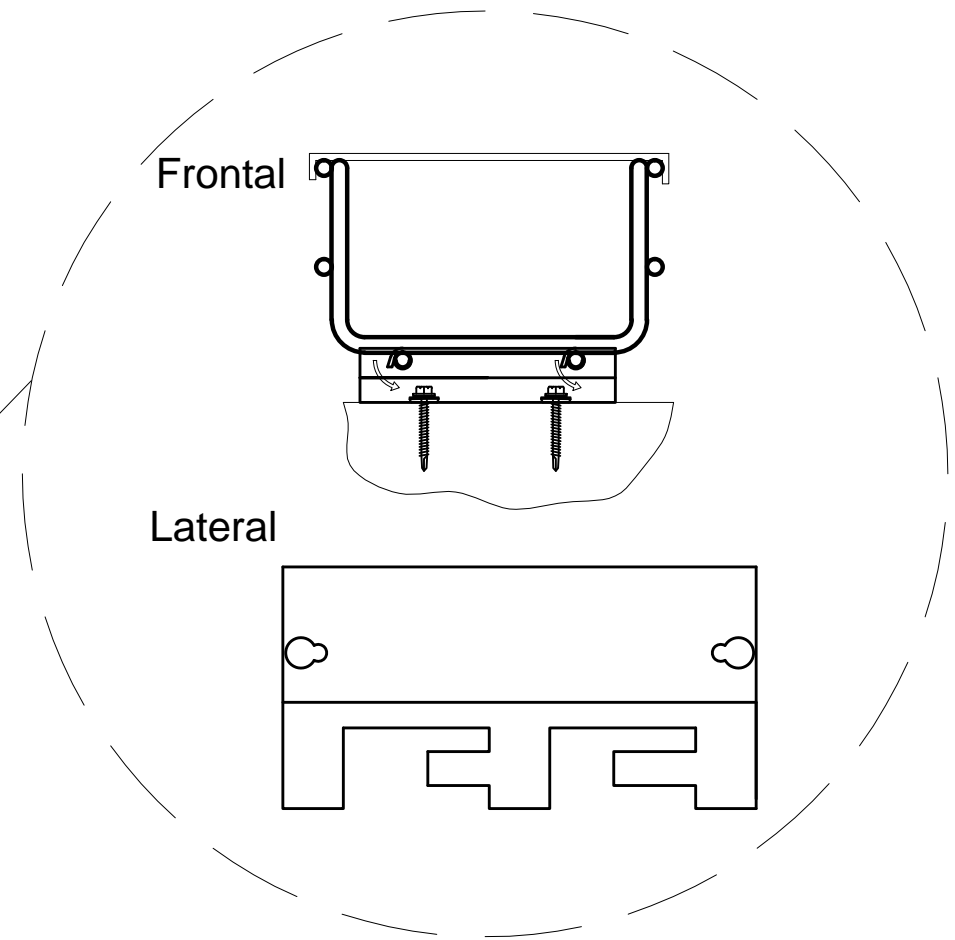


49.10


Vista Frontal Inversor
S/e

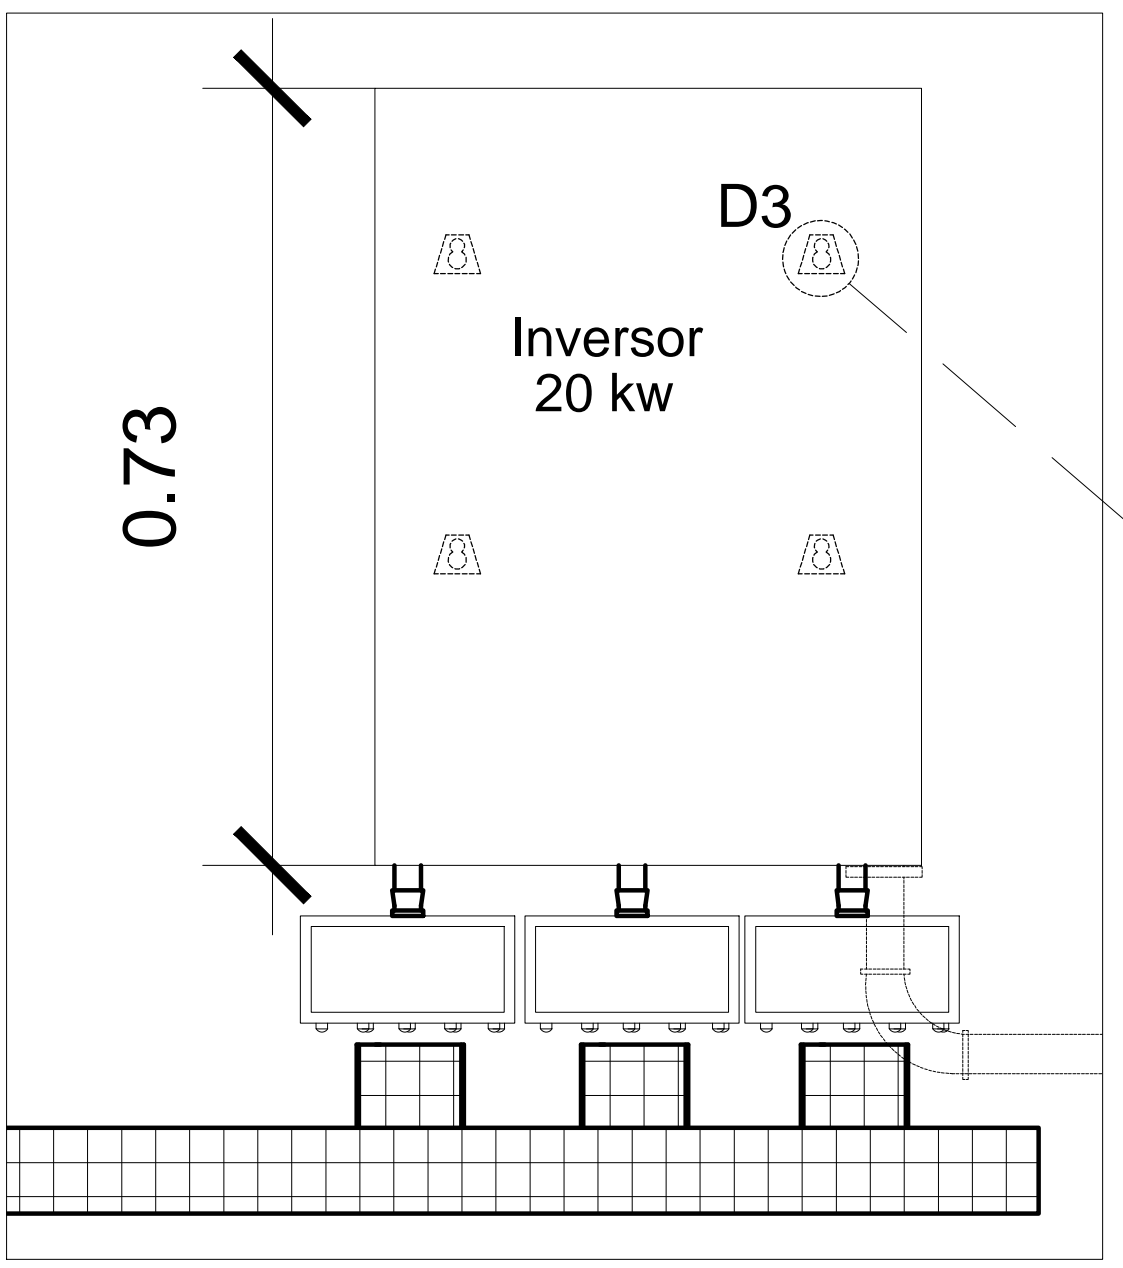

D3 Fijación Tableros
s/e

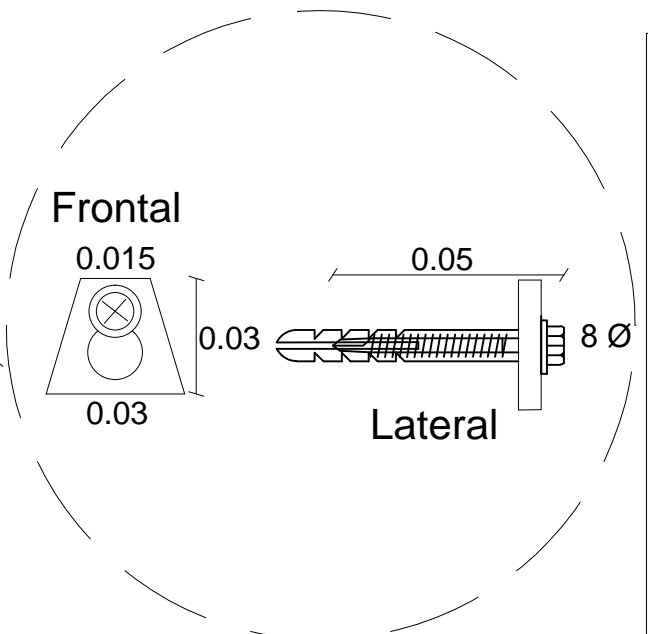

Vista Frontal Equipos
S/e

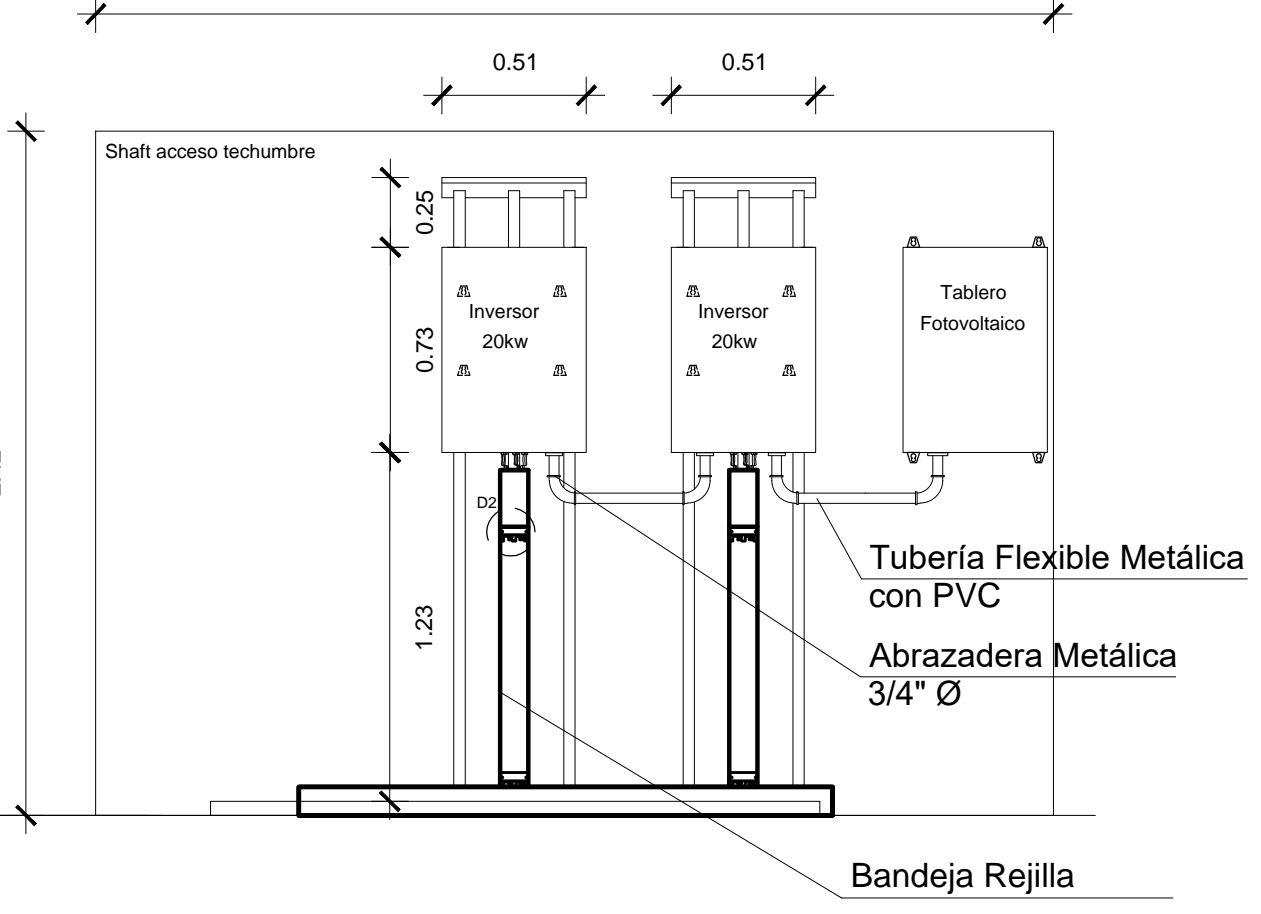

SIMBOLOGIA	
	Panel Fotovoltaico.
	Inversor.
	Tablero General.
	Tablero Auxiliar Fotovoltaico.
	Caja seccionadora de String CSS.
	Tubería EMT galvanizado.
	Tubería CONDUIT PVC.
	Tubería flexible metálica con PVC.
	Canalización subterránea.
	Canalización de puesta Tierra.
	Caja estanca.

LAMINA 5/11																							
CROQUIS UBICACION	INSCRIPCION SEC																						
	Nº _____ FECHA: _____																						
<table><tr><td colspan="2">POTENCIA SISTEMA FOTOVOLTAICO</td></tr><tr><td>3 Inversor</td><td>CC/CA Pot. Máx.= 20 kW</td></tr><tr><td colspan="2">Total Pot. máx= 60 kW</td></tr></table> <table><tr><td></td><td>ECOLIFE S.A Departamento Técnico</td></tr><tr><td colspan="2">SISTEMA FOTOVOLTAICO DE AUTOCONSUMO CENTRO DE SALUD FAMILIAR - PARRAL PLANO DE UBICACIÓN DE EQUIPOS</td></tr><tr><td>DIRECCION: Calle tres sur 0115</td><td>ESCALA: S/E FECHA: Nov.-2015</td></tr><tr><td>COMUNA: Parral</td><td>UNIDAD: S/U DIBUJO: L.TUDELA</td></tr><tr><td>REGION: Del Maule</td><td>DESTINO DE PROPIEDAD: PUBLICO</td></tr><tr><td>ACEPTACION PROPIETARIO:</td><td>INSTALADOR:</td></tr><tr><td colspan="2"><table><tr><td>I.Municipalidad de Parral R.U.T. 69.130.700-K R.L. Paula Retamal Urrutia R.U.T. 10.604.200-4 PARRAL</td><td>CRISTIAN SOTO INGENIERO ELECTRICO CALLE NUEVA 5399 - CONCHALI,STGO. Fono: +562 23520040</td></tr></table></td></tr></table>		POTENCIA SISTEMA FOTOVOLTAICO		3 Inversor	CC/CA Pot. Máx.= 20 kW	Total Pot. máx= 60 kW			ECOLIFE S.A Departamento Técnico	SISTEMA FOTOVOLTAICO DE AUTOCONSUMO CENTRO DE SALUD FAMILIAR - PARRAL PLANO DE UBICACIÓN DE EQUIPOS		DIRECCION: Calle tres sur 0115	ESCALA: S/E FECHA: Nov.-2015	COMUNA: Parral	UNIDAD: S/U DIBUJO: L.TUDELA	REGION: Del Maule	DESTINO DE PROPIEDAD: PUBLICO	ACEPTACION PROPIETARIO:	INSTALADOR:	<table><tr><td>I.Municipalidad de Parral R.U.T. 69.130.700-K R.L. Paula Retamal Urrutia R.U.T. 10.604.200-4 PARRAL</td><td>CRISTIAN SOTO INGENIERO ELECTRICO CALLE NUEVA 5399 - CONCHALI,STGO. Fono: +562 23520040</td></tr></table>		I.Municipalidad de Parral R.U.T. 69.130.700-K R.L. Paula Retamal Urrutia R.U.T. 10.604.200-4 PARRAL	CRISTIAN SOTO INGENIERO ELECTRICO CALLE NUEVA 5399 - CONCHALI,STGO. Fono: +562 23520040
POTENCIA SISTEMA FOTOVOLTAICO																							
3 Inversor	CC/CA Pot. Máx.= 20 kW																						
Total Pot. máx= 60 kW																							
	ECOLIFE S.A Departamento Técnico																						
SISTEMA FOTOVOLTAICO DE AUTOCONSUMO CENTRO DE SALUD FAMILIAR - PARRAL PLANO DE UBICACIÓN DE EQUIPOS																							
DIRECCION: Calle tres sur 0115	ESCALA: S/E FECHA: Nov.-2015																						
COMUNA: Parral	UNIDAD: S/U DIBUJO: L.TUDELA																						
REGION: Del Maule	DESTINO DE PROPIEDAD: PUBLICO																						
ACEPTACION PROPIETARIO:	INSTALADOR:																						
<table><tr><td>I.Municipalidad de Parral R.U.T. 69.130.700-K R.L. Paula Retamal Urrutia R.U.T. 10.604.200-4 PARRAL</td><td>CRISTIAN SOTO INGENIERO ELECTRICO CALLE NUEVA 5399 - CONCHALI,STGO. Fono: +562 23520040</td></tr></table>		I.Municipalidad de Parral R.U.T. 69.130.700-K R.L. Paula Retamal Urrutia R.U.T. 10.604.200-4 PARRAL	CRISTIAN SOTO INGENIERO ELECTRICO CALLE NUEVA 5399 - CONCHALI,STGO. Fono: +562 23520040																				
I.Municipalidad de Parral R.U.T. 69.130.700-K R.L. Paula Retamal Urrutia R.U.T. 10.604.200-4 PARRAL	CRISTIAN SOTO INGENIERO ELECTRICO CALLE NUEVA 5399 - CONCHALI,STGO. Fono: +562 23520040																						