


DIAGRAMA UNILINEAL DEL SISTEMA FOTOVOLTAICO

S/E

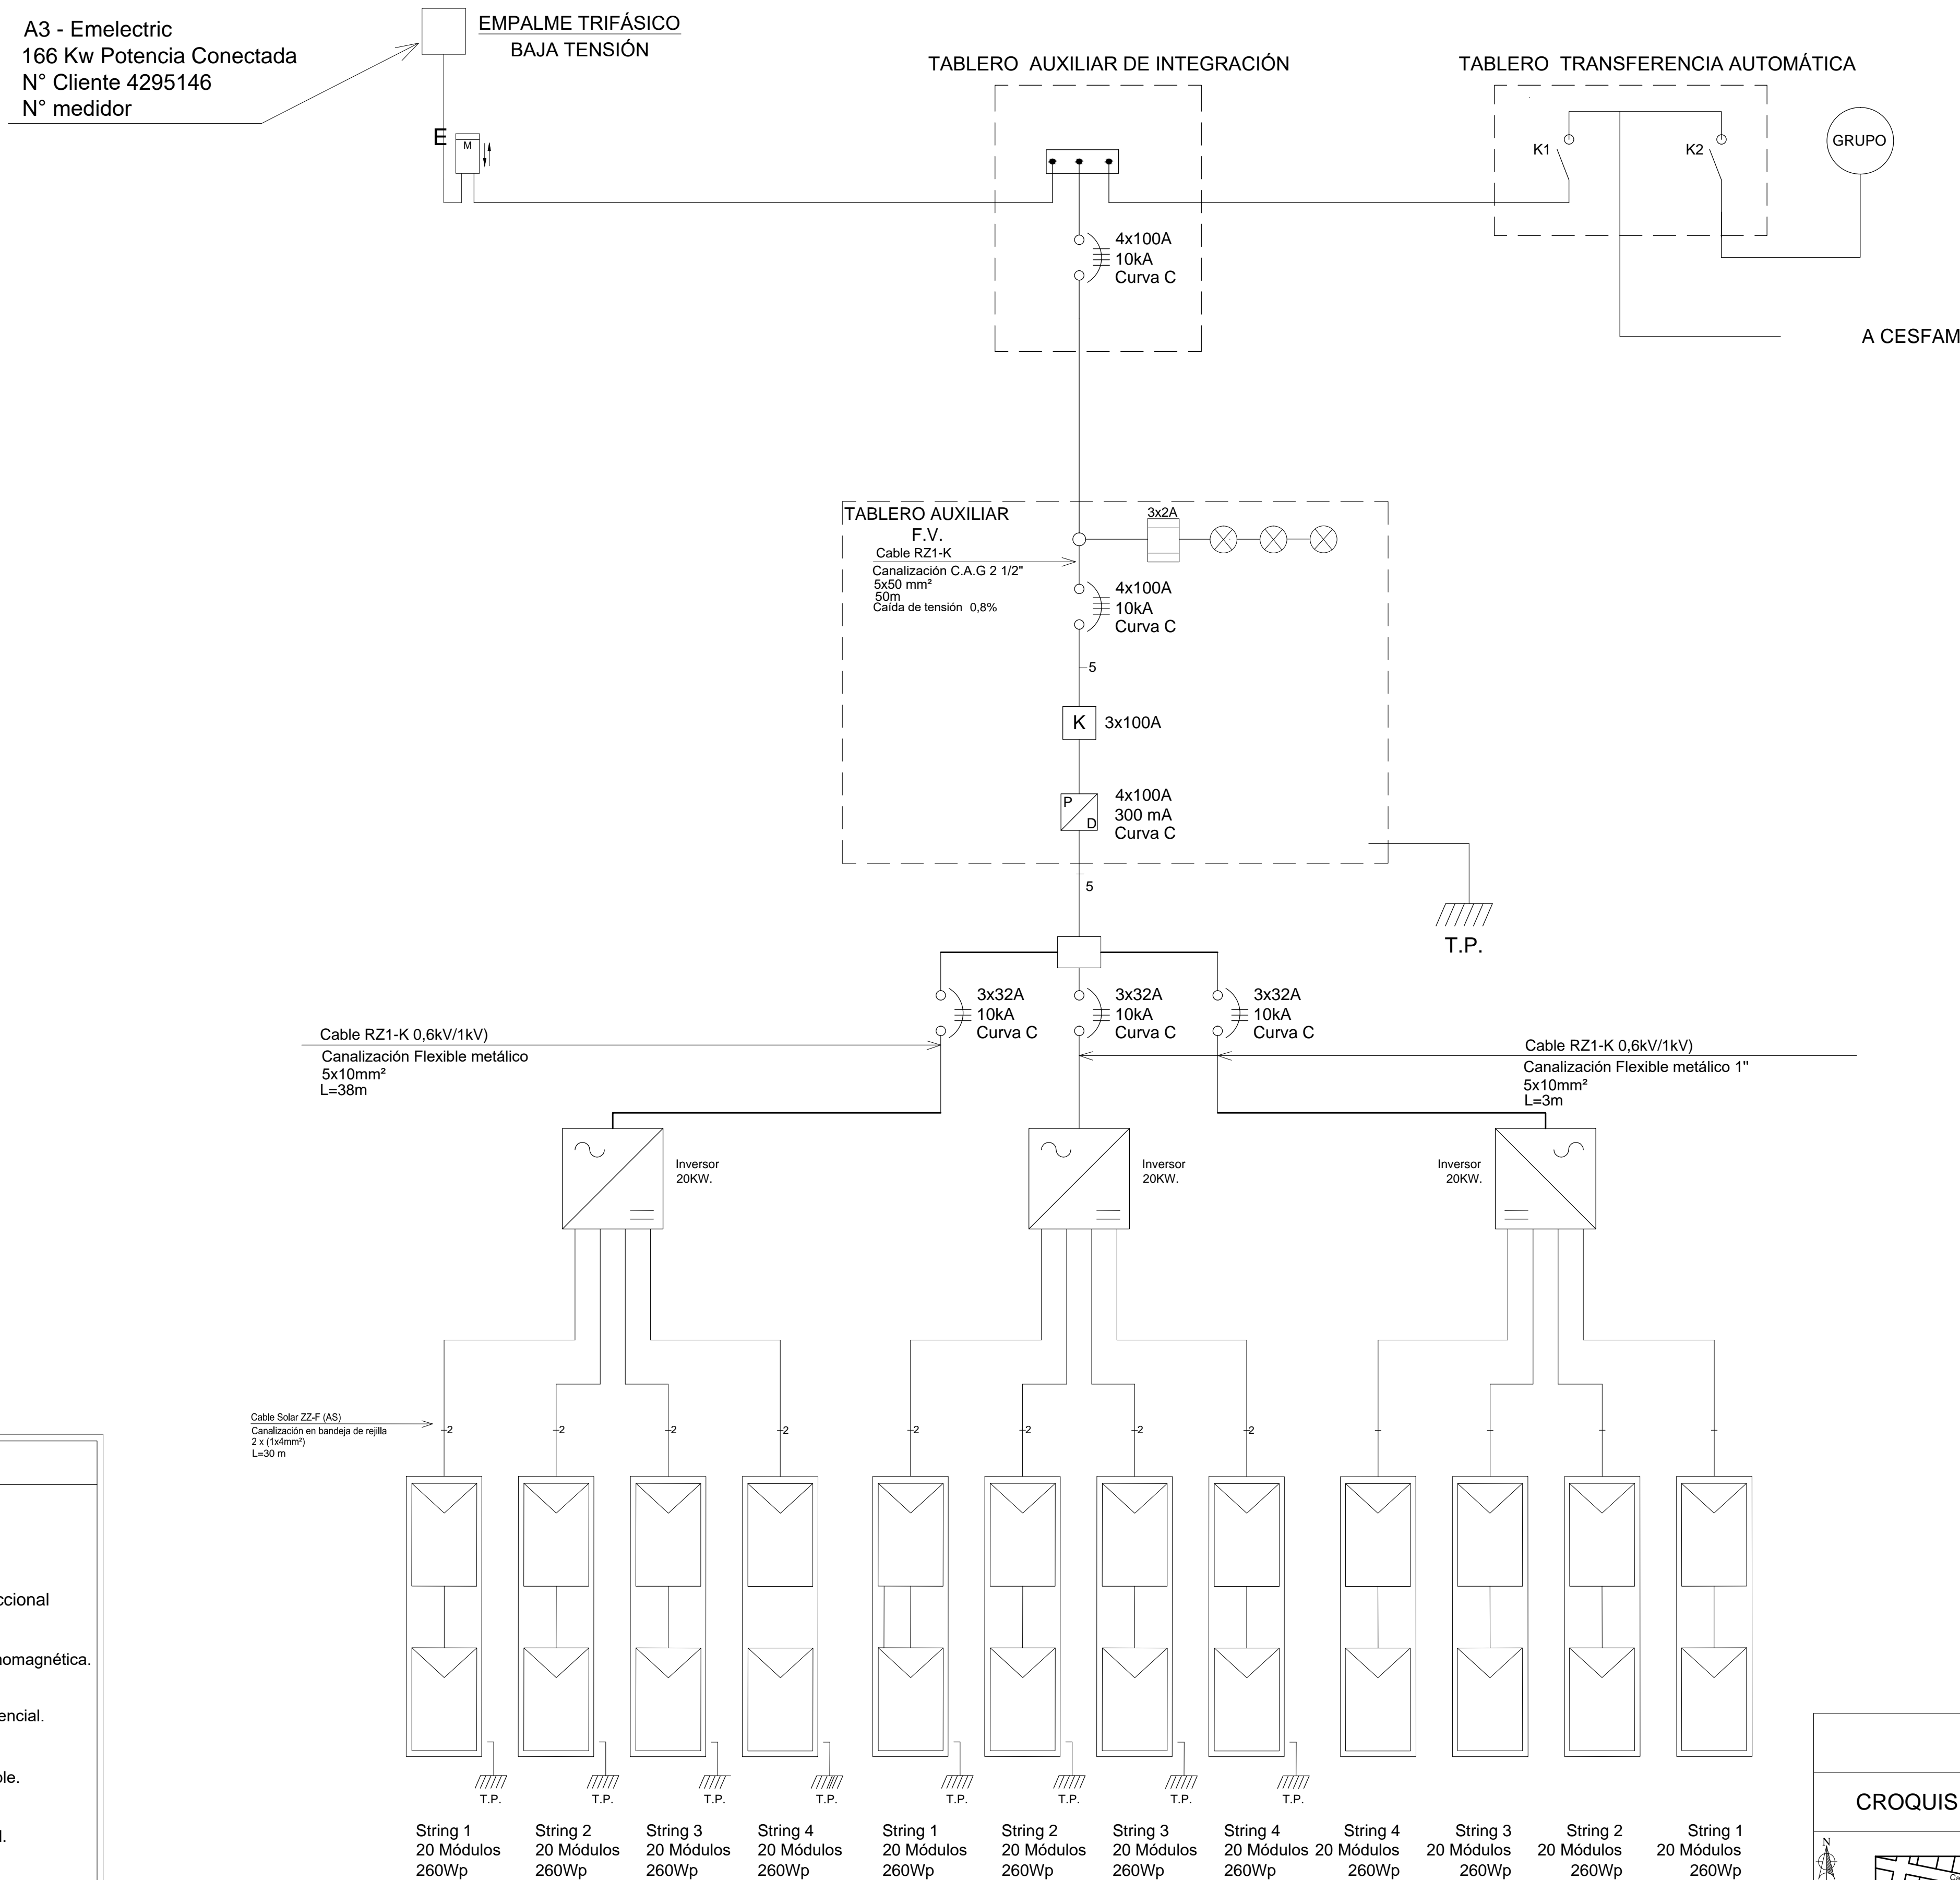

NOTA:
LOS MATERIALES QUE REQUIEREN CERTIFICACION O
AUTORIZACION PARA SU USO, CUMPLEN CON ESTE REQUISITO

SIMBOLOGÍA

E

Empalme.

M

Medidor Bidireccional

Protección Termomagnética.

P D

Protección Diferencial.

Protección Fusible.

⊗

Luces Piloto Led.

Inversor CC/CA.

Módulos Fotovoltaicos.

Tierra de Protección.

LAMINA 2/11

CROQUIS UBICACION

INSCRIPCION SEC

Nº

FECHA:

POTENCIA SISTEMA FOTOVOLTAICO

3 Inversor CC/CA Pot. Máx.= 20 kW

Total Pot. máx= 60 kW

ECOLIFE S.A
Departamento Técnico

SISTEMA FOTOVOLTAICO
DE AUTOCONSUMO
CENTRO DE SALUD FAMILIAR - PARRAL
DIAGRAMA UNILINEAL INSTALACIÓN FV

DIRECCION: Calle tres sur 0115
COMUNA: Parral
REGION: Del Maule

ESCALA: S/E
UNIDAD: S/U
DESTINO DE PROPIEDAD: PUBLICO

FECHA: Nov.-2015
DIBUJO: I. TUDELA

ACEPTACION PROPIETARIO:

I. Municipalidad de Parral
R.U.T. 69.130.700-K
R.L. Paula Retamal Urrutia
R.U.T. 10.604.200-4
PARRAL

CRISTIAN SOTO
INGENIERO ELECTRICO
CALLE NUEVA 5399 - CONCHALI, STGO.
Fono: +562 23520040