



DIAGRAMA UNILINEAL
INSTALACION EXISTENTE

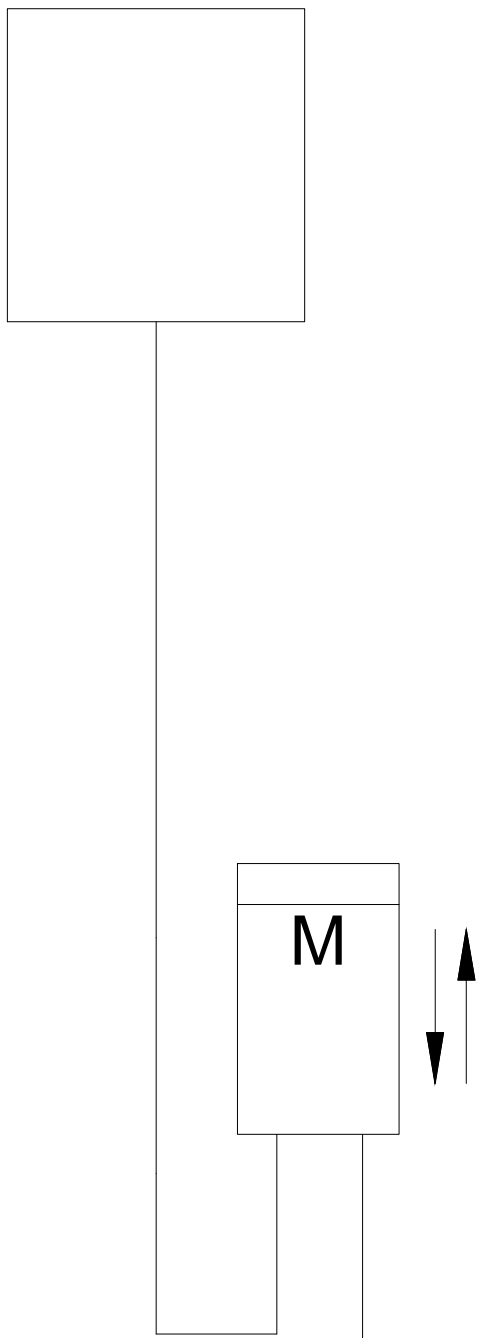

TABLERO TRANSFERENCIA AUTOMÁTICA

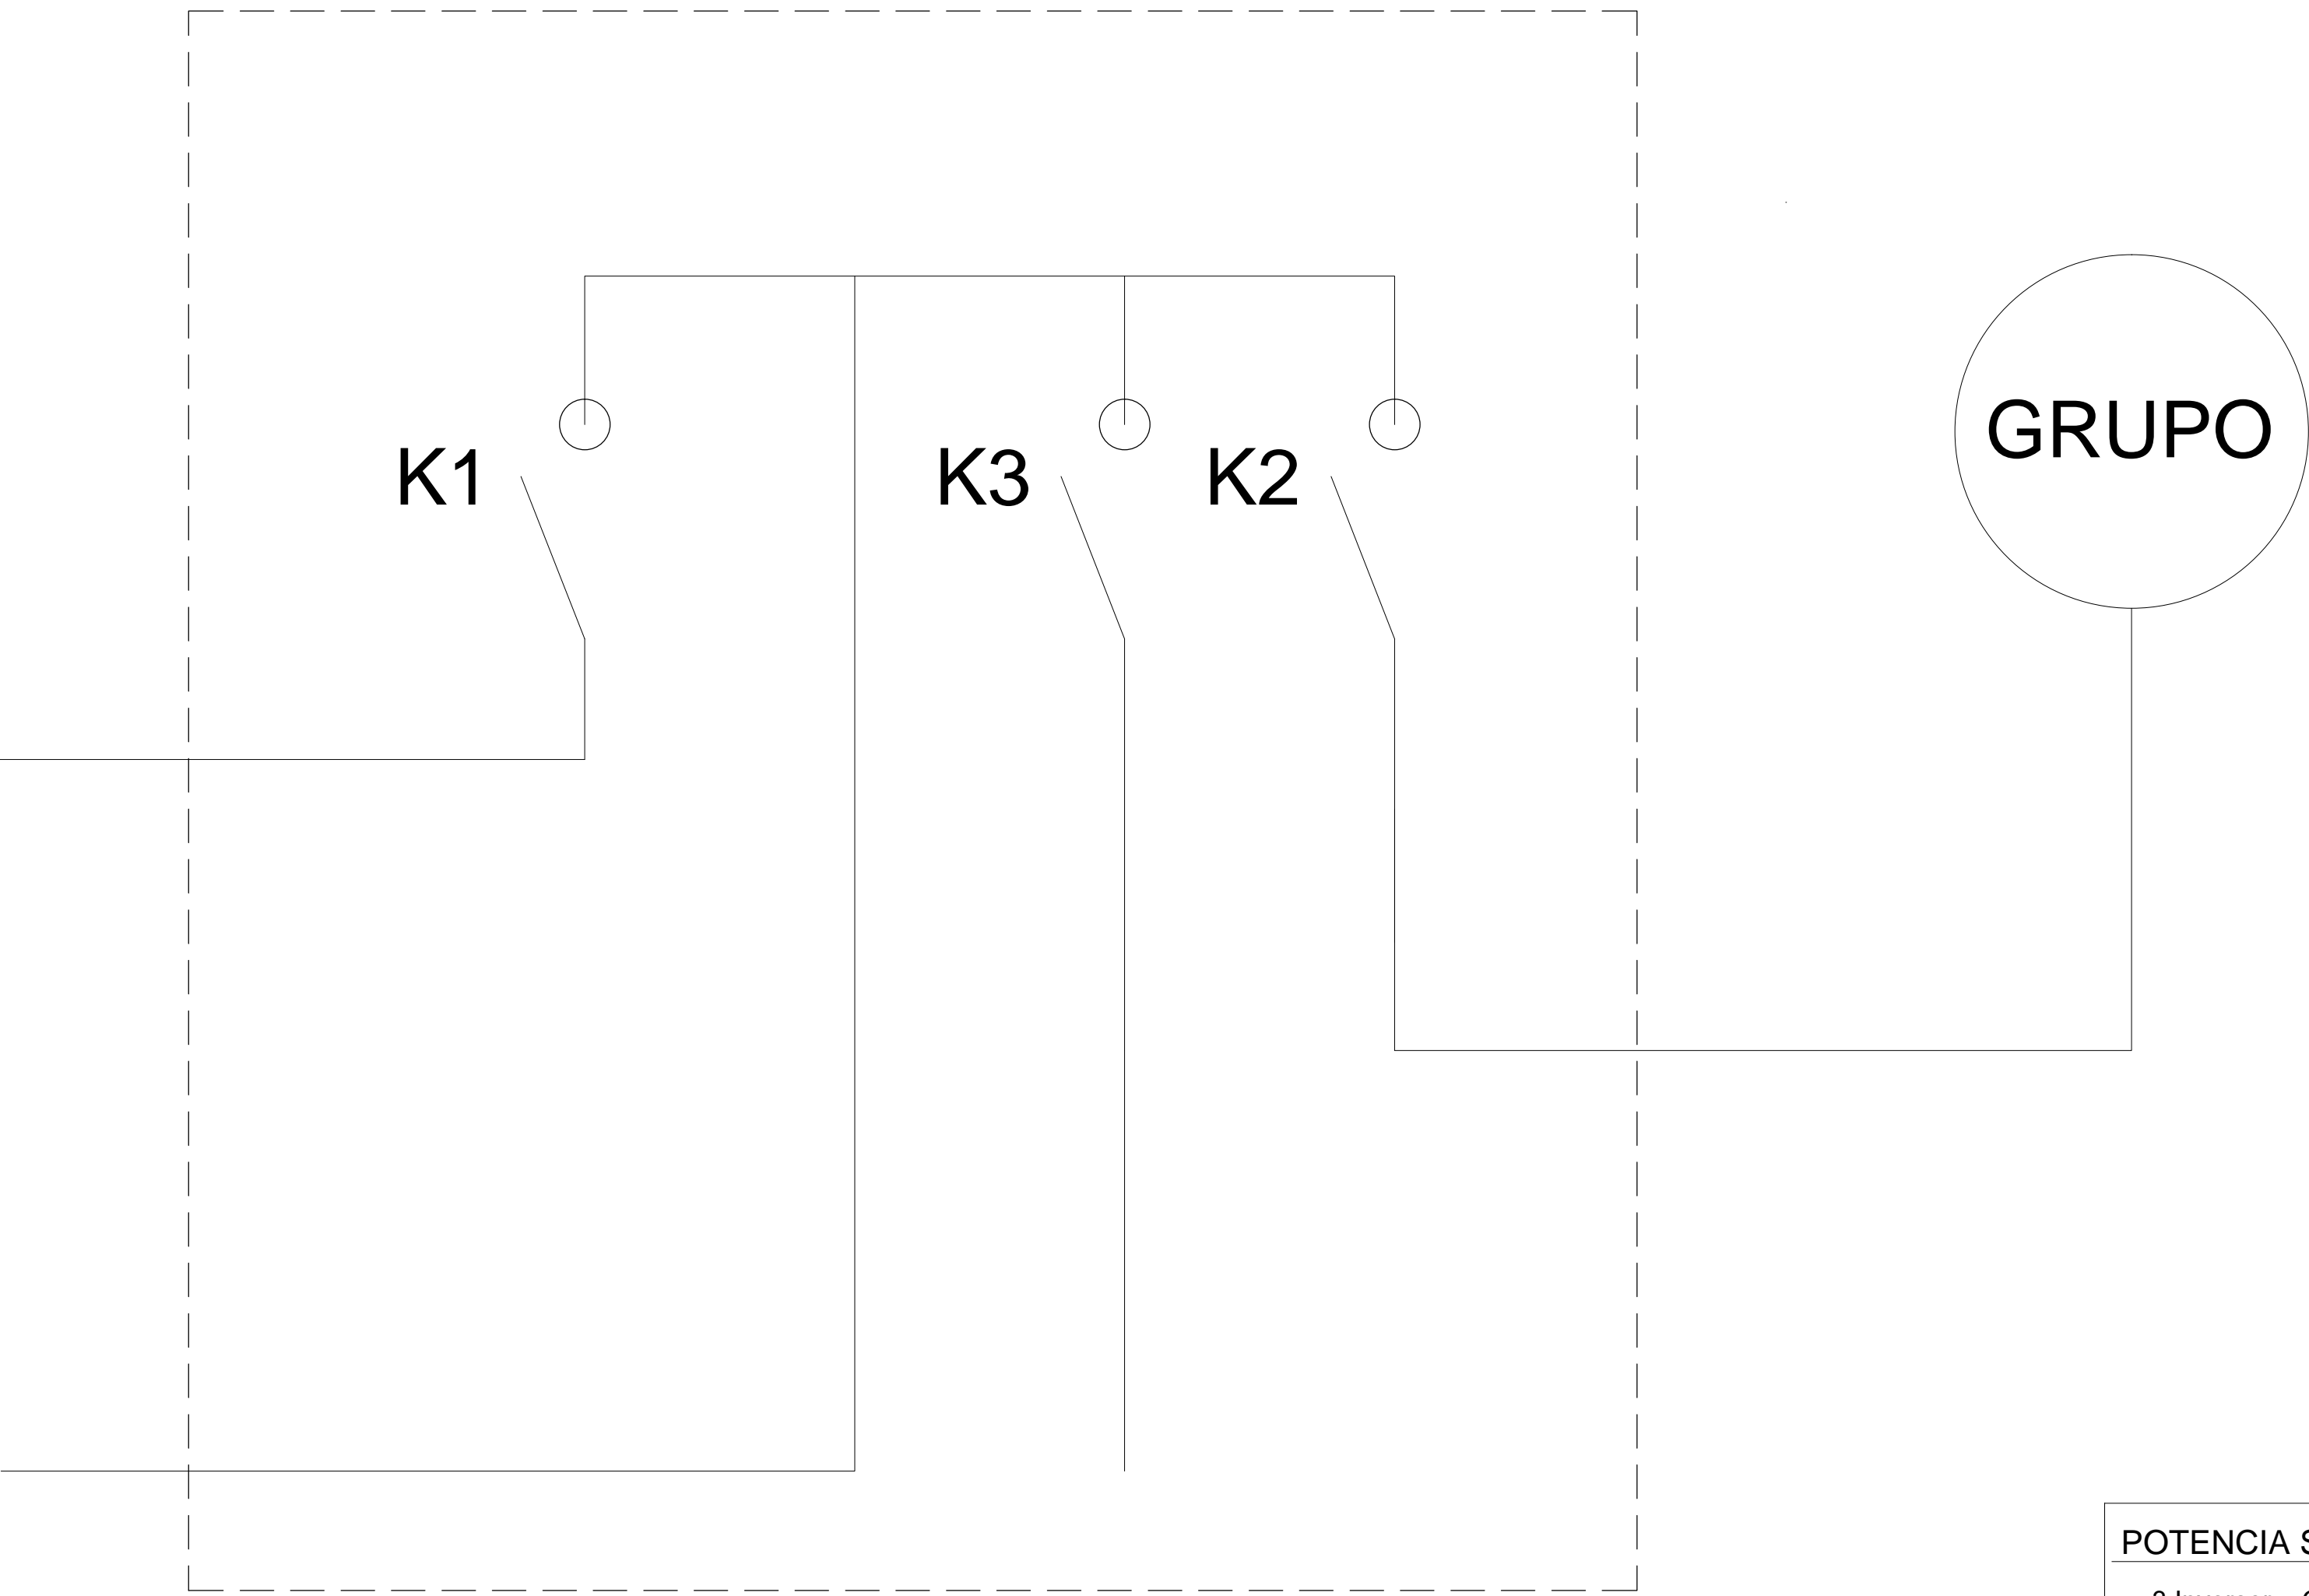

SIMBOLOGIA	
	Empalme.
	Medidor Bidireccional
	Protección Termomagnética.
	Protección diferencial.

NOTA:
LOS MATERIALES QUE REQUIEREN CERTIFICACION O
AUTORIZACION PARA SU USO, CUMPLEN CON ESTE REQUISITO

RESUMEN DE LAMINAS	
LAMINA	DESCRIPCION
1 / 11	Diagrama unilineal general instalación existente.
2 / 11	Diagrama unilineal existente y FV.
3 / 11	Cuadro de generación F.V. y cargas.
4 / 11	Diagramas de fuerza.
5 / 11	Plano ubicacion de equipos.
6 / 11	Plano cableado.
7 / 11	Plano de detalles de piso técnico.
8 / 11	Plano de canalización.
9 / 11	Plano de suelo técnico y línea de vida.
10 / 11	Plano estructural y detalle de costanera.
11 / 11	Detalle de Impermeabilización.

LAMINA 1/11

CROQUIS UBICACION

INSCRIPCION SEC

Nº

FECHA:

ECOLIFE S.A
Departamento Técnico

SISTEMA FOTOVOLTAICO
DE AUTOCONSUMO
CENTRO DE SALUD FAMILIAR - PARRAL
DIAGRAMA UNILINEAL DE INSTALACIÓN EXISTENTE

DIRECCION: Calle tres sur 0115	ESCALA: S/E	FECHA: Nov.-2015
COMUNA: Parral	UNIDAD: SIU	DIBUJO: I. TUDELA
REGION: Del Maule	DESTINO DE PROPIEDAD: PUBLICO	
ACEPTACION PROPIETARIO:	INSTALADOR:	

I.Municipalidad de Parral
R.U.T. 69.130.700-K
R.L. Paula Retamal Urrutia
R.U.T. 10.604.200-4
PARRAL

CRISTIAN SOTO
INGENIERO ELECTRICO
CALLE NUEVA 5399 - CONCHALI,STGO.
Fono: +562 23520040