


ESTRUCTURA DE TECHUMBRE
S/e

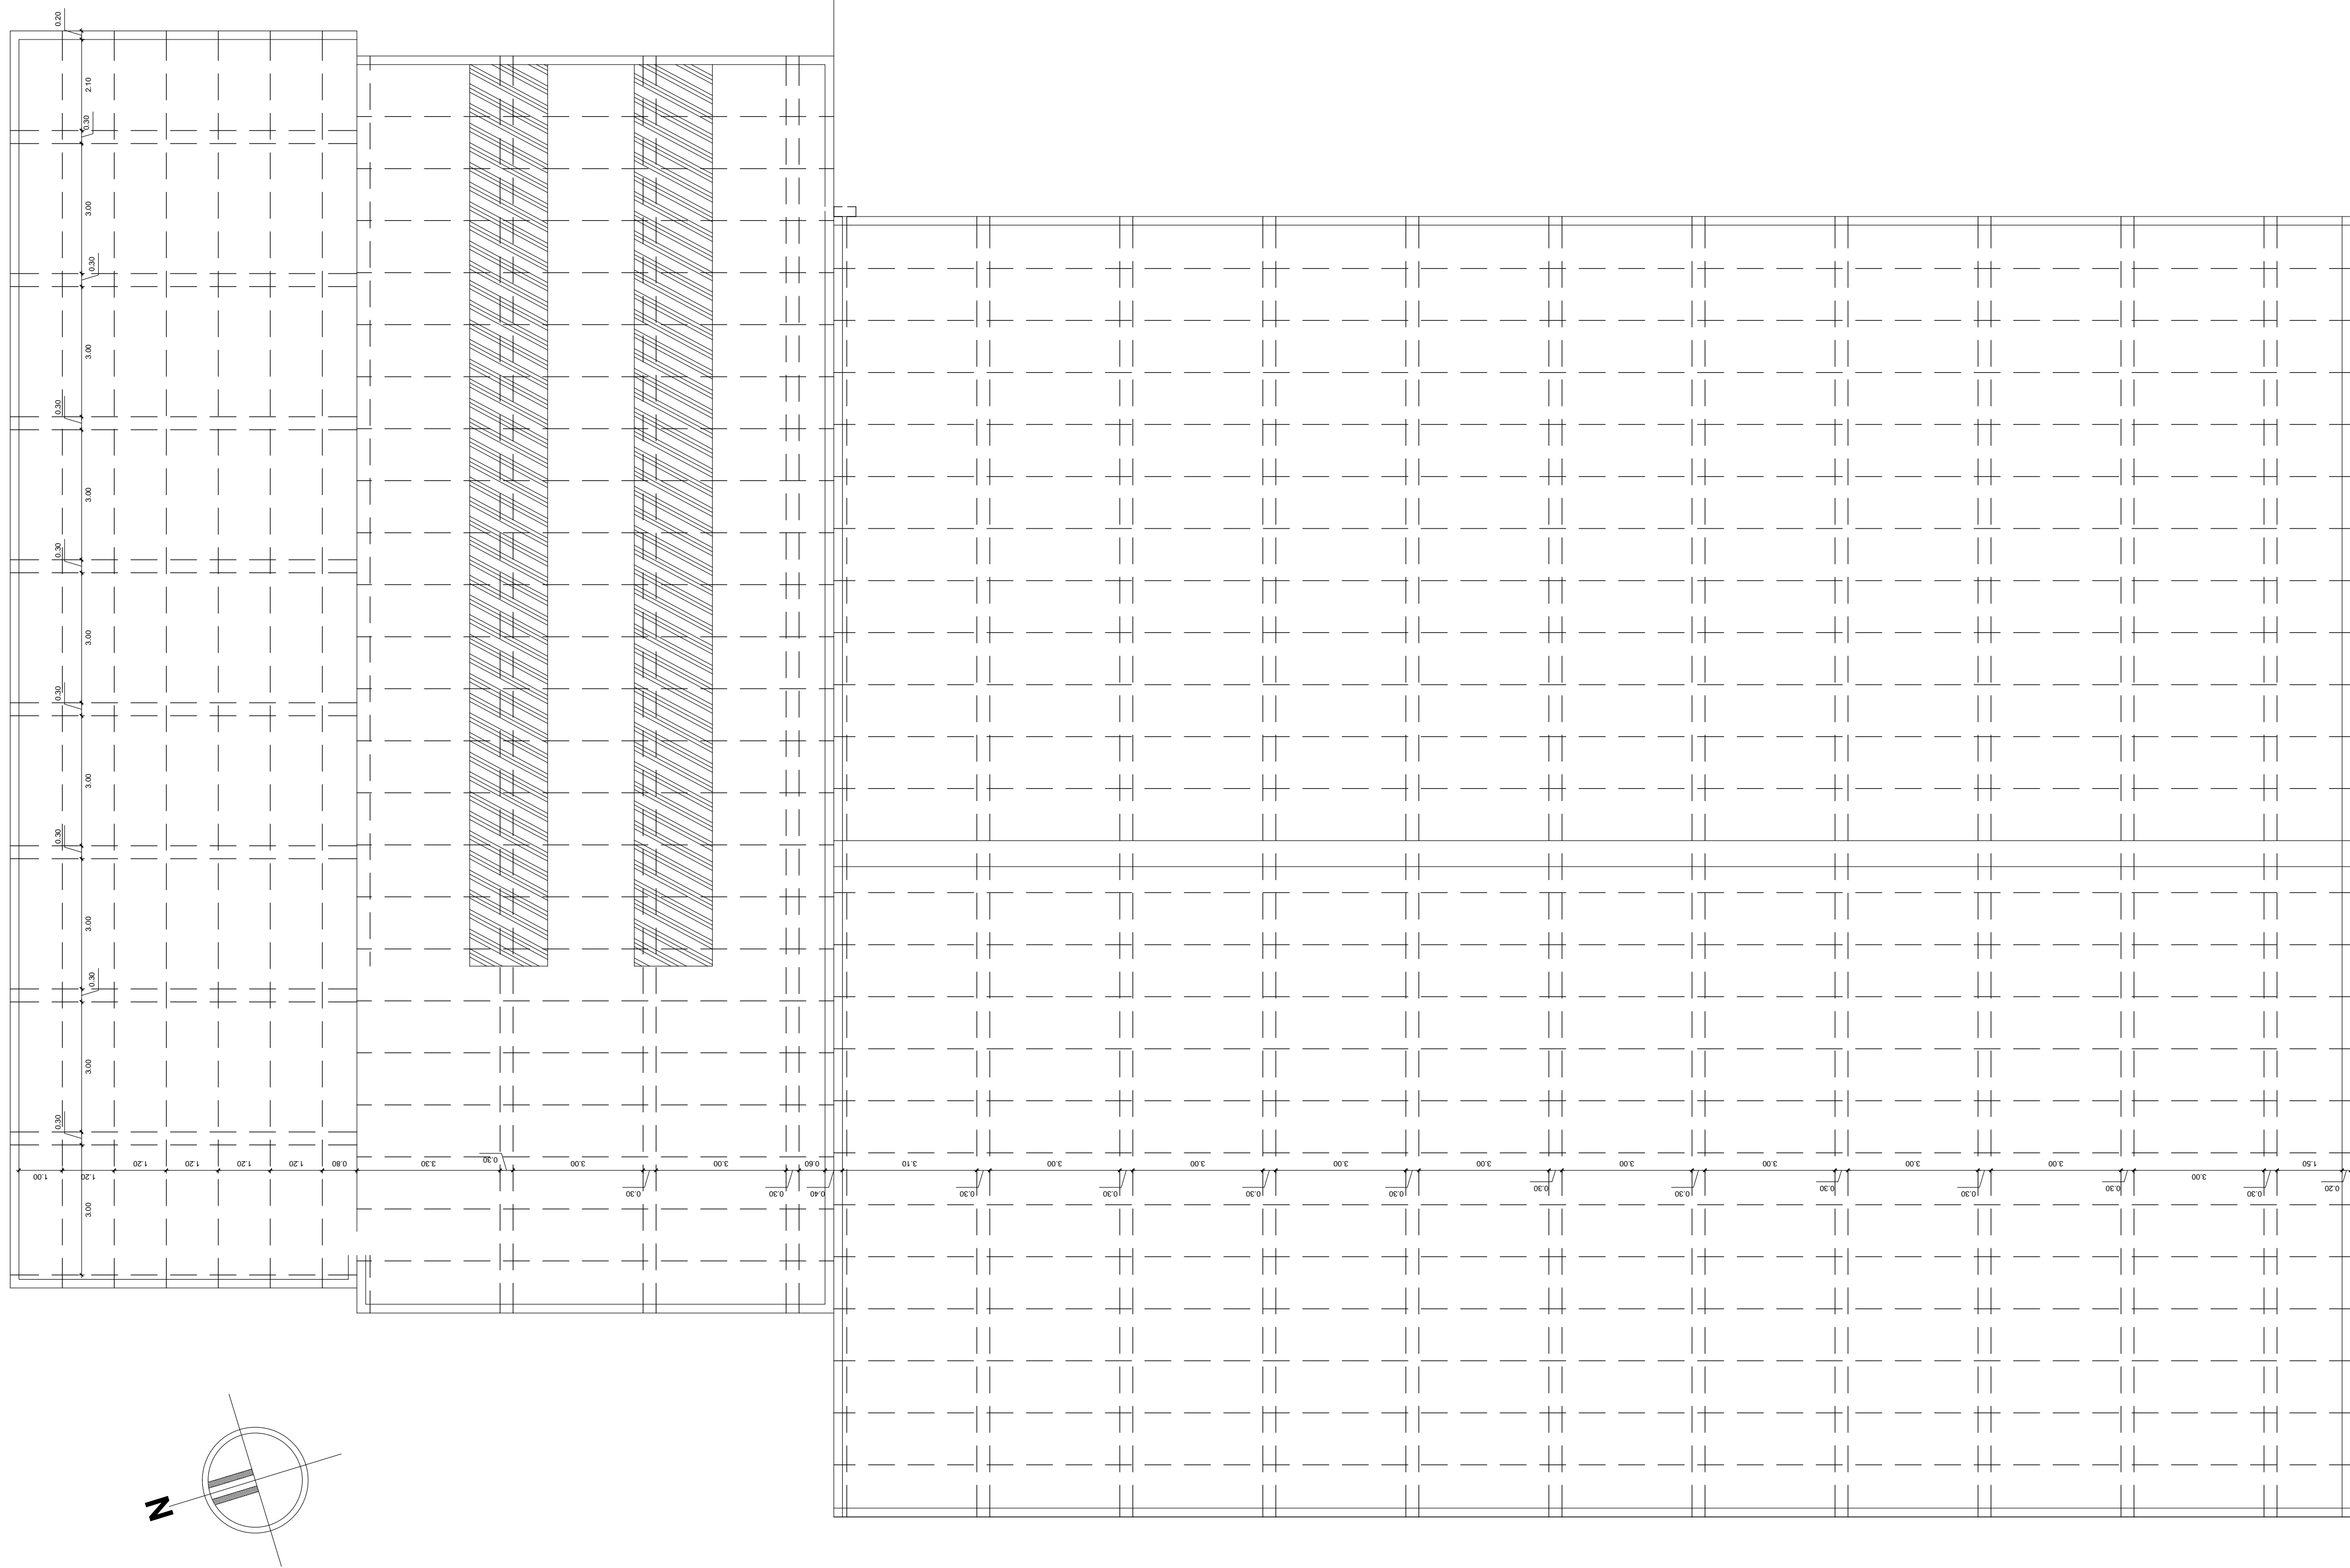

NOTA:
LOS MATERIALES QUE REQUIEREN CERTIFICACION O
AUTORIZACION PARA SU USO, CUMPLEN CON ESTE REQUISITO

Nota: Las medidas de cerchas y costaneras son el resultado de un levantamiento en terreno, ya que la información planimétrica correspondiente no fue entregada.

| SIMBOLOGIA | |
|------------|------------------------------------|
| | Panel Fotovoltaico. |
| | Inversor. |
| | Tablero General. |
| | Tablero Auxiliar Fotovoltaico. |
| | Caja seccionadora de String CSS. |
| | Tubería EMT galvanizado. |
| | Tubería CONDUIT PVC. |
| | Tubería flexible metálica con PVC. |
| | Canalización subterránea. |
| | Canalización de puesta Tierra. |
| | Caja estanca. |

LAMINA 10/11

CROQUIS UBICACION

De las Delicias Norte N°797
Parral

Referencia Google Earth:
Coordenadas: 36° 8'43.58"S 71°49'23.17"O

INSCRIPCION SEC

Nº _____

FECHA: _____

POTENCIA SISTEMA FOTOVOLTAICO

1 Inversor de 15 KW
1 Inversor de 20 KW
Total Pot. máx= 35 kW

ECOLIFE S.A
Departamento Técnico

SISTEMA FOTOVOLTAICO
DE AUTOCONSUMO

GIMNASIO MUNICIPAL MANUEL ESCÁRTE
PLANO ESTRUCTURAL Y DETALLE DE COSTANERAS

| | | |
|--|-------------------------------|-------------------|
| DIRECCION: Calle de las Delicias Norte N°797 | ESCALA: S/E | FECHA: Nov.-2015 |
| COMUNA: Parral | UNIDAD: SIU | DIBUJO: I. TUDELA |
| REGION: Del Maule | DESTINO DE PROPIEDAD: PUBLICO | |
| ACEPTACION PROPIETARIO: | INSTALADOR: | |

I. Municipalidad de Parral
R.U.T. 69.130.700-K
R.L. Paula Retamal Urrutia
R.U.T. 10.604.200-4
PARRAL

CRISTIAN SOTO
INGENIERO ELECTRICO
CALLE NUEVA 5399 - CONCHALI,STGO.
Fono: +562 23520040