



PISO TECNICO Y LINEA DE VIDA
s/e

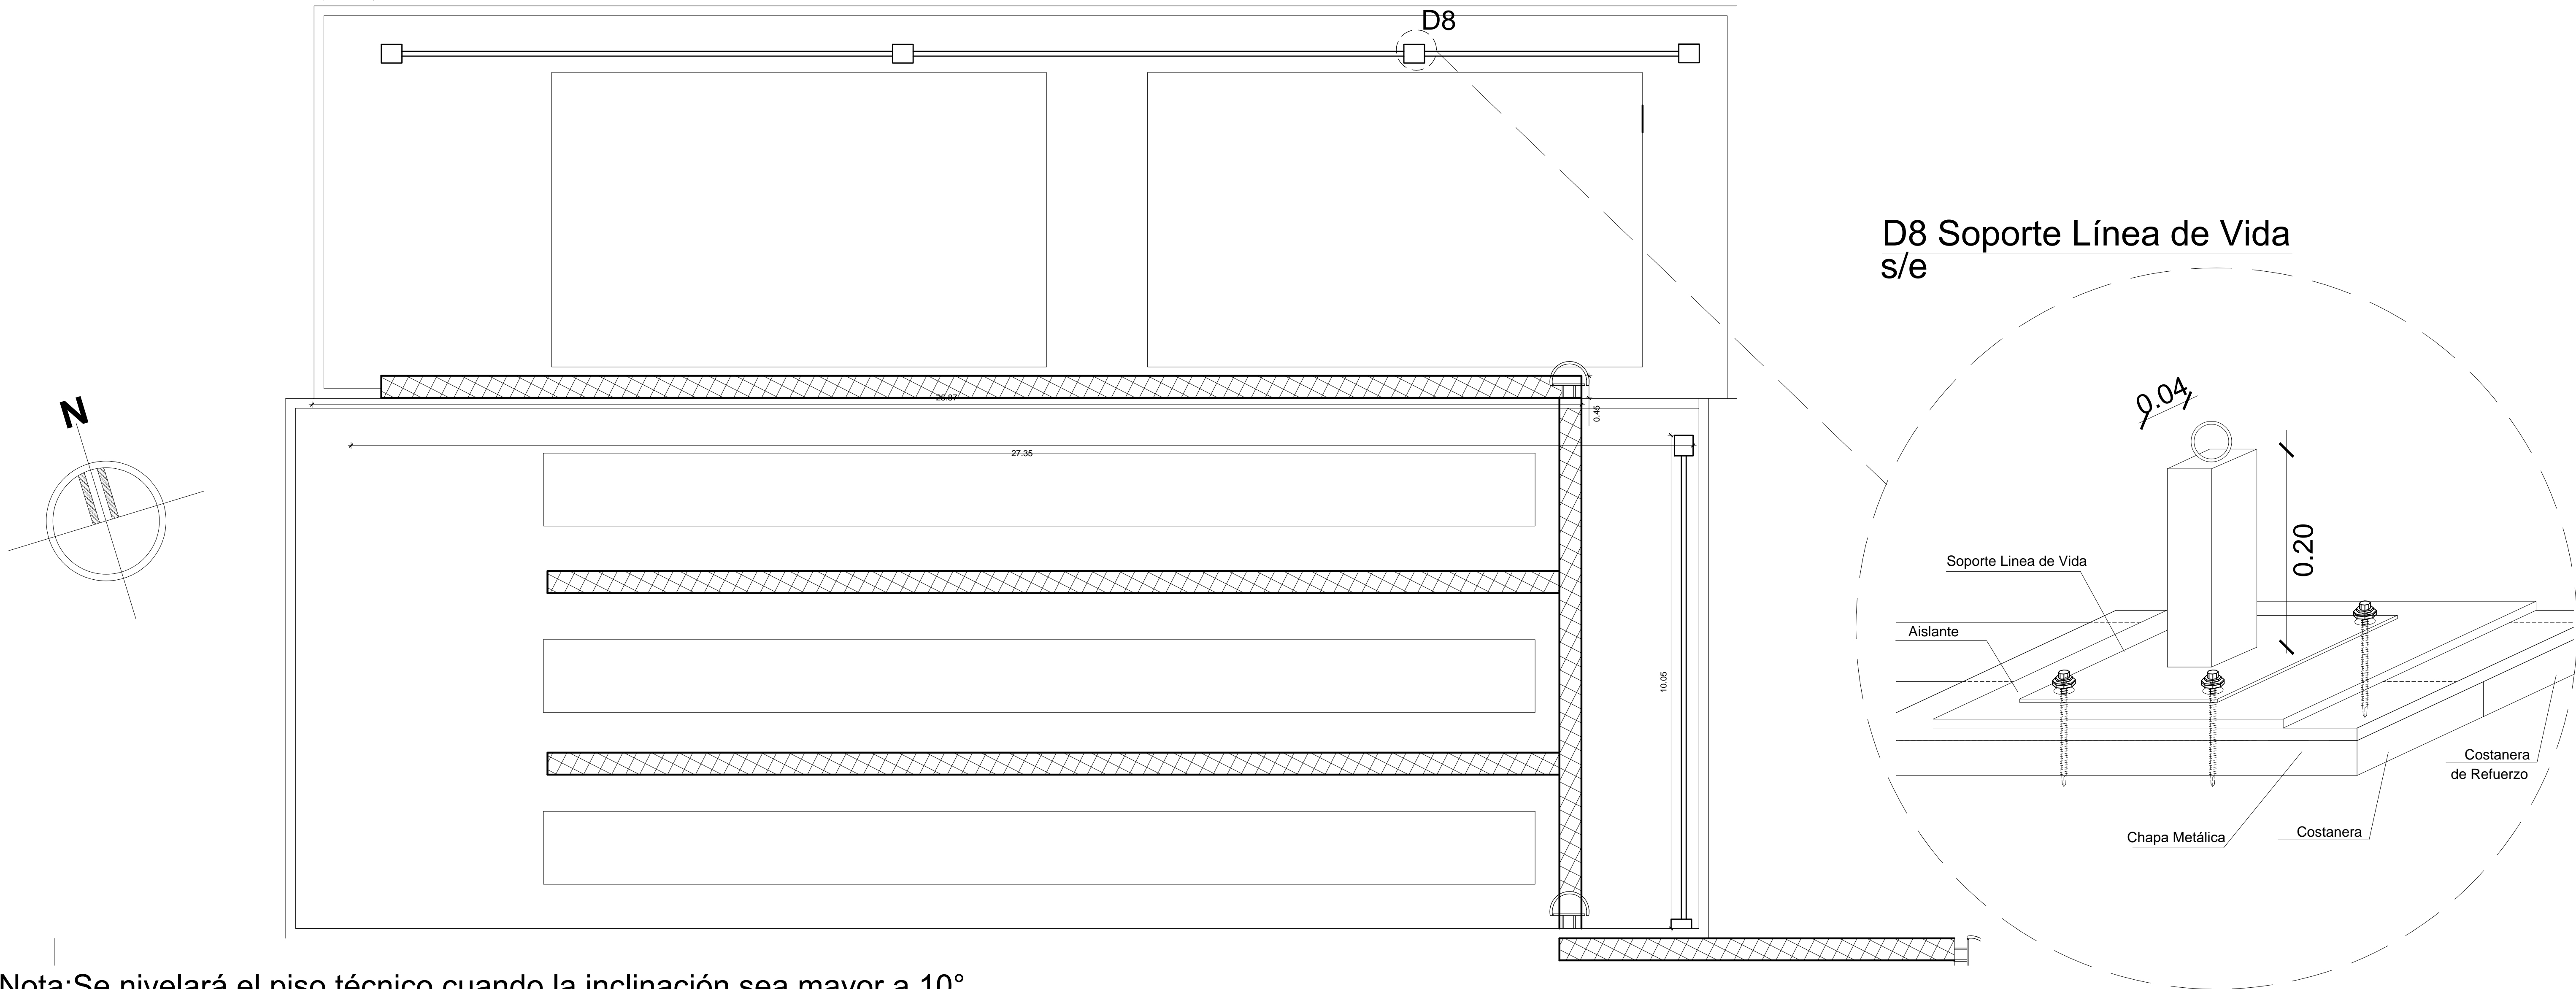

Nota:Se nivelará el piso técnico cuando la inclinación sea mayor a 10°

Piso Técnico
Esc. 1/5

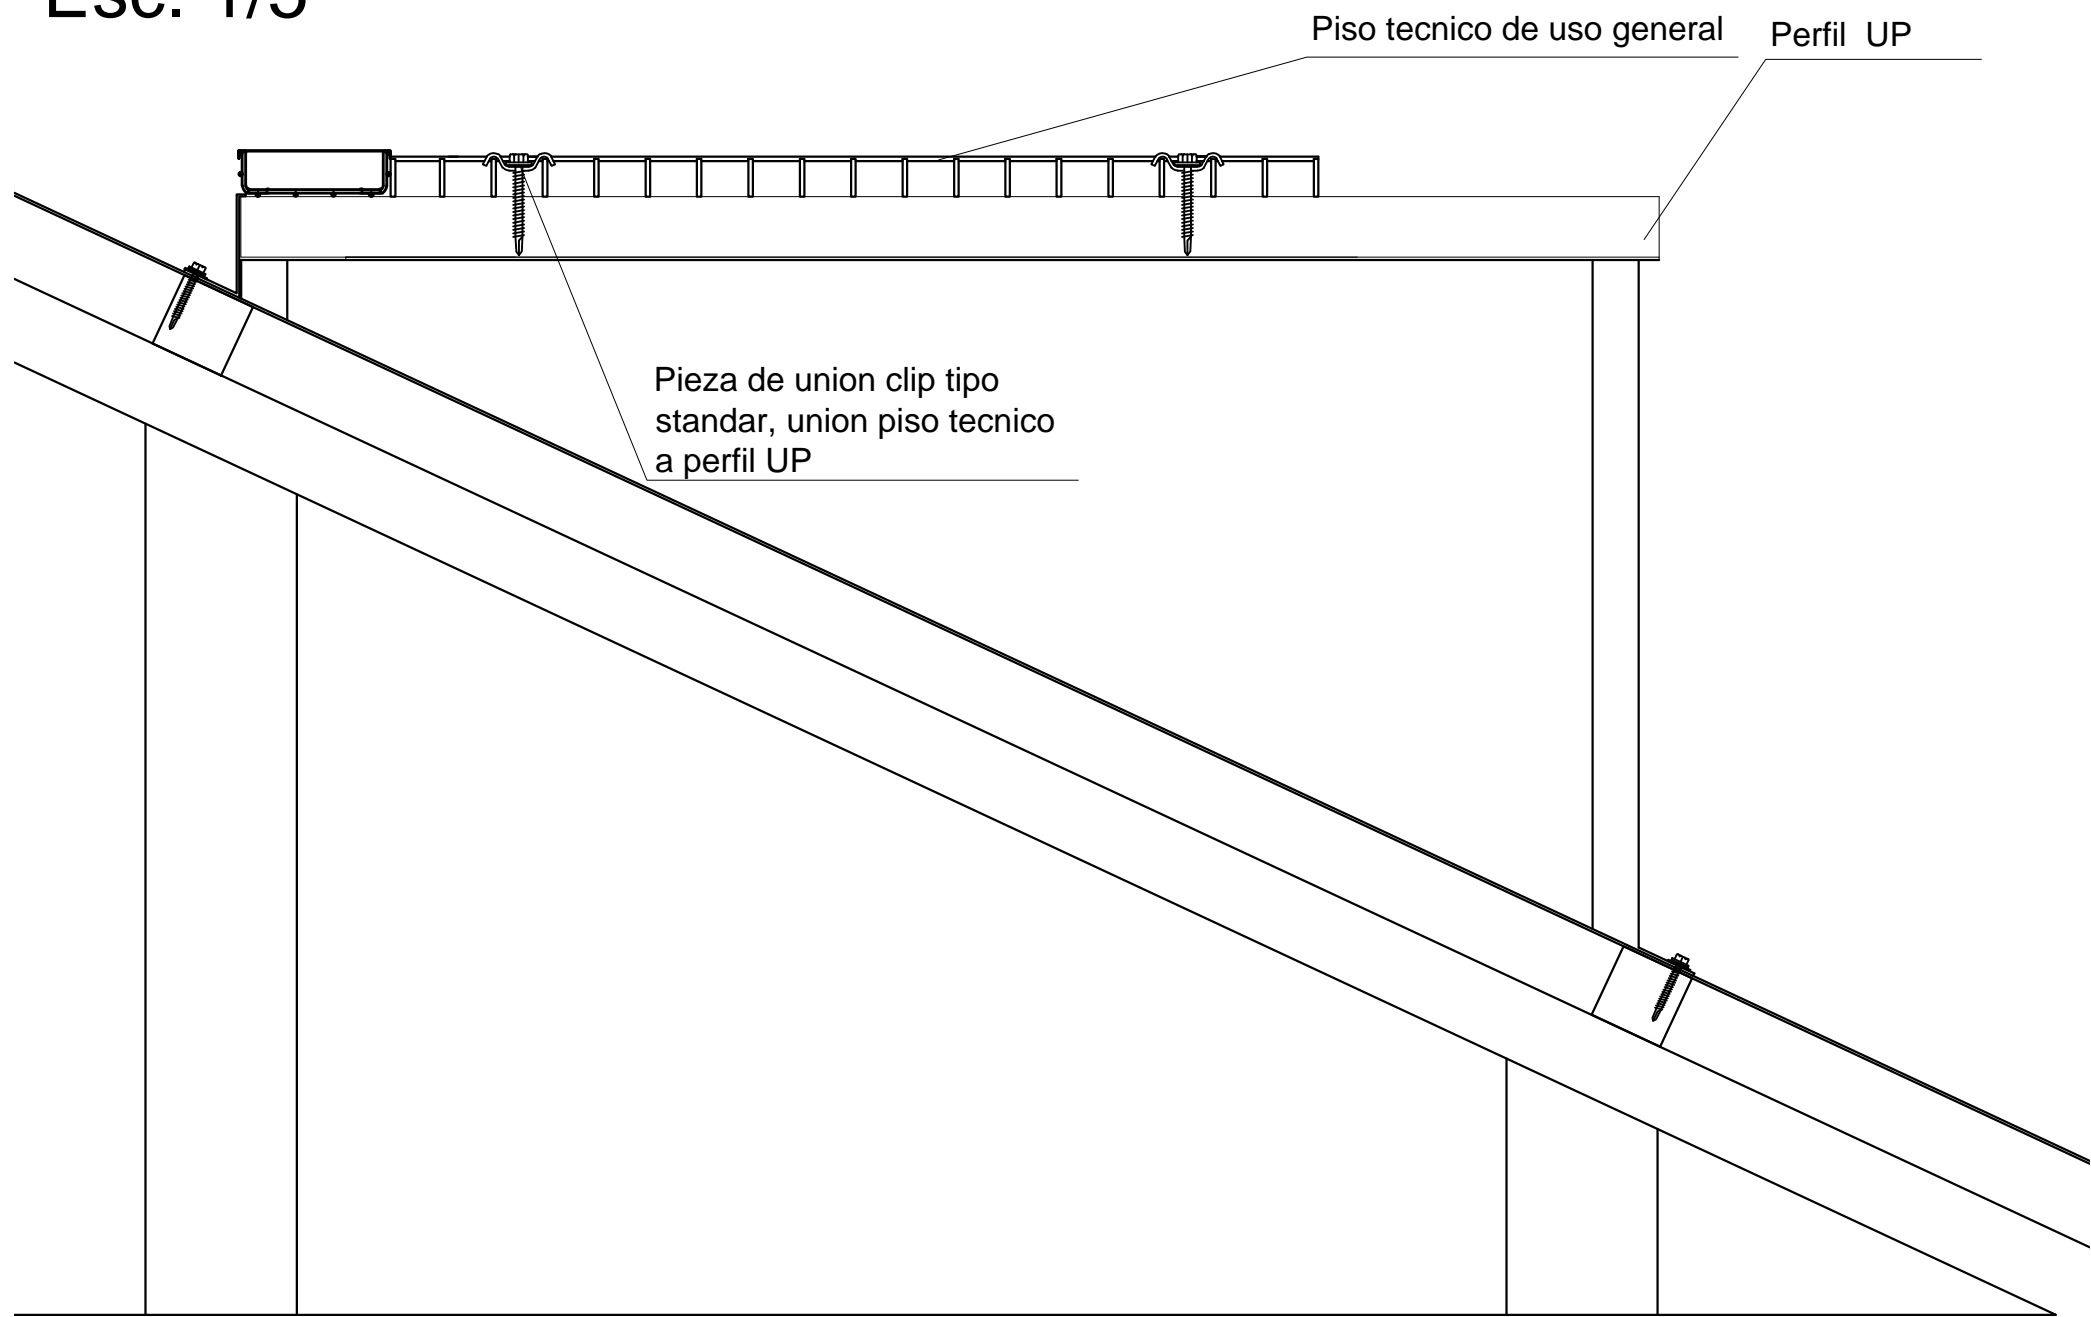

NOTA:
LOS MATERIALES QUE REQUIEREN CERTIFICACION O
AUTORIZACION PARA SU USO, CUMPLEN CON ESTE REQUISITO

SIMBOLOGIA	
	Panel Fotovoltaico.
	Inversor.
	Tablero General.
	Tablero Auxiliar Fotovoltaico.
	Caja seccionadora de String CSS.
	Tubería EMT galvanizado.
	Tubería CONDUIT PVC.
	Tubería flexible metálica con PVC
	Canalización subterránea.
	Canalización de puesta Tierra.
	Caja estanca.

SIMBOLOGIA	
	: INVERSOR
	: MODULO
	: TABLERO AUXILIAR F.V.
	: PISO TECNICO
	: GATERA CON ACCESO RESTRINGIDO
	: LINEA DE VIDA

LAMINA 9/11		POTENCIA SISTEMA FOTOVOLTAICO	
CROQUIS UBICACION		1 Inversor de 15 KW 1 Inversor de 20 KW Total Pot. máx= 35 kW	
INSCRIPCION SEC		SISTEMA FOTOVOLTAICO DE AUTOCONSUMO	
Nº		GIMNASIO MUNICIPAL MANUEL ESCÁRTE	
FECHA:		PLANO DETALLES DE PISO TÉCNICO Y LINEA DE VIDA	
		DIRECCION: Calle de las Delicias Norte N°797 COMUNA: Parral REGION: Del Maule	
		UNIDAD: S/U DIBUJO: L.TUDELA	
		DESTINO DE PROPIEDAD: PUBLICO	
		ACEPTACION PROPIETARIO:	
		INSTALADOR:	
		I.Municipalidad de Parral R.U.T. 69.130.700-K R.L. Paula Retamal Urrutia R.U.T. 10.604.200-4 PARRAL	
		CRISTIAN SOTO INGENIERO ELECTRICO CALLE NUEVA 5399 - CONCHALI,STGO. Fono: +562 23520040	