


DIAGRAMA MULTILINEAL DE FUERZA

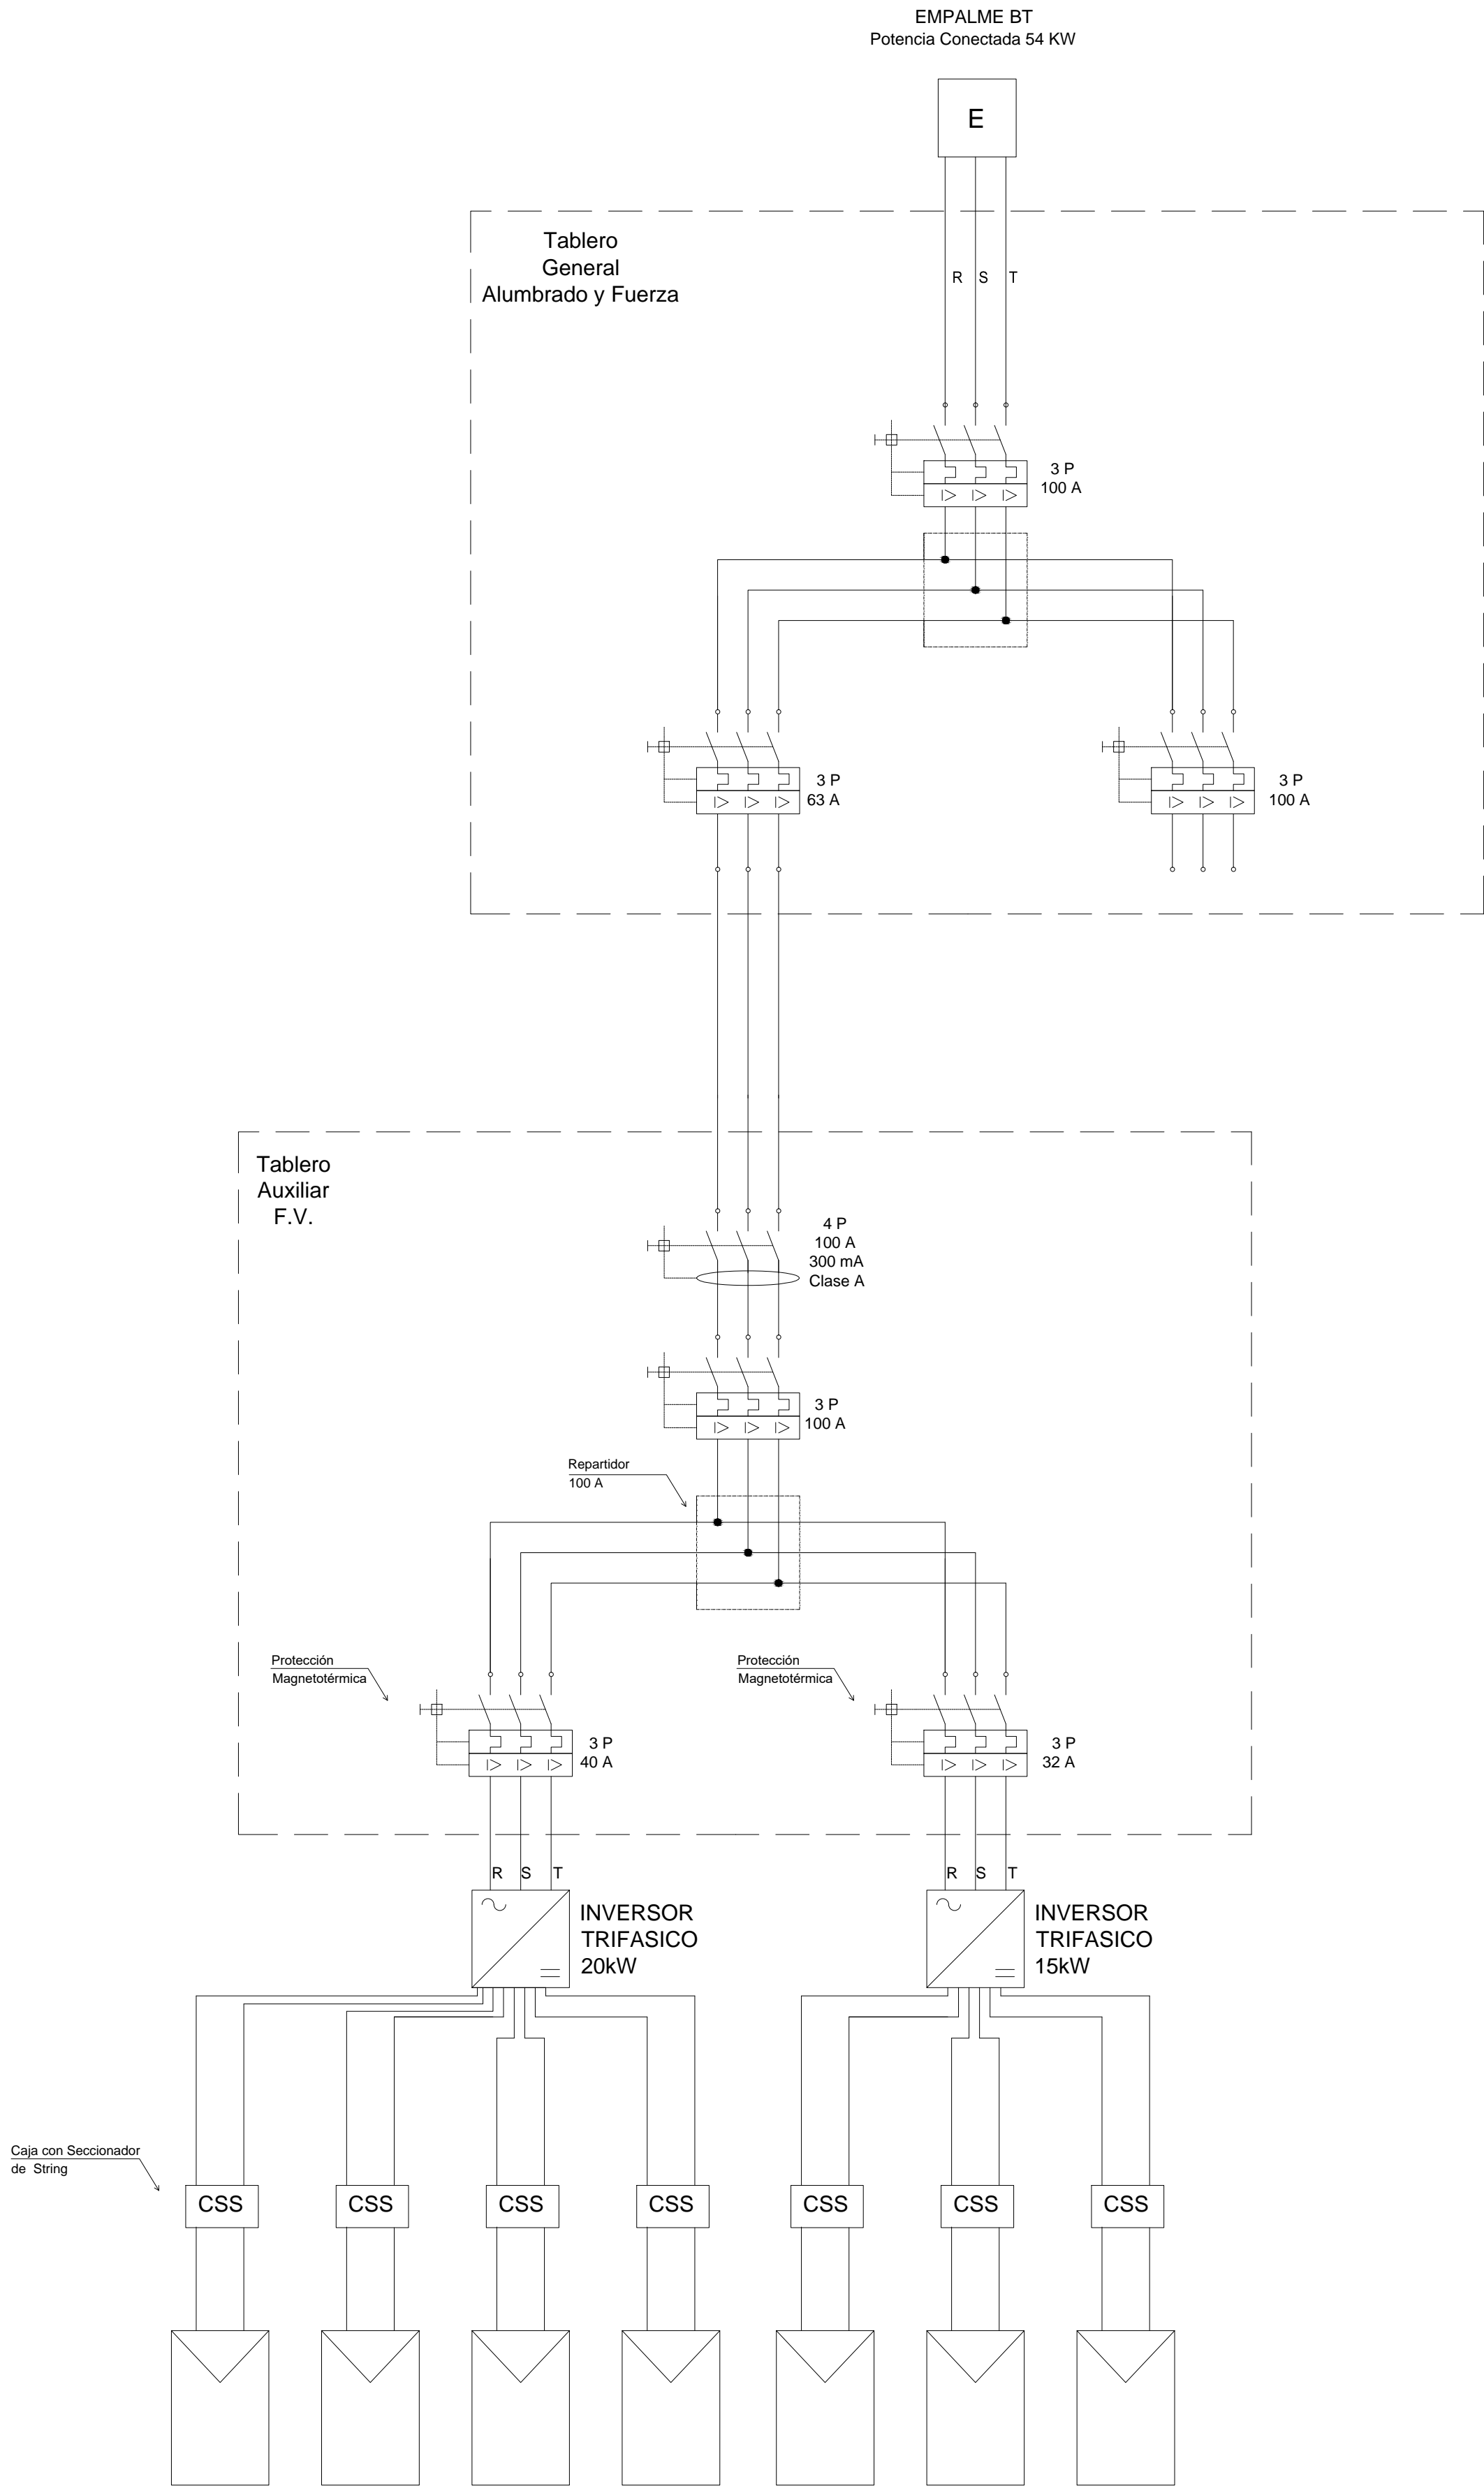

NOTA:
LOS MATERIALES QUE REQUIEREN CERTIFICACION O
AUTORIZACION PARA SU USO, CUMPLEN CON ESTE REQUISITO

SIMBOLOGIA	
E	Empalme.
	Protección Magnetotérmica
	Protección Diferencial
	Repartidor
	Inversor trifasico.
CSS	Caja seccionadora de String
	Planta solar fotovoltaica.

LAMINA 3/11		POTENCIA SISTEMA FOTOVOLTAICO 1 Inversor de 15 KW 1 Inversor de 20 KW Total Pot. máx= 35 kW	
CROQUIS UBICACION		INSCRIPCION SEC	
		Nº _____ FECHA: _____	
SISTEMA FOTOVOLTAICO DE AUTOCONSUMO GIMNASIO MUNICIPAL MANUEL ESCÁRTE CUADRO DE GENERACIÓN FV Y CARGAS		ECOLIFE S.A Departamento Técnico	
DIRECCION: Calle de las Delicias Norte N°797 COMUNA: Parral REGION: Del Maule		ESCALA: S/E UNIDAD: S/U DIBUJO: L. TUDELA	
ACEPTACION PROPIETARIO:		FECHA: Nov.-2015 PÚBLICO	
I. Municipalidad de Parral R.U.T. 69.130.700-K R.L. Paula Retamal Urrutia R.U.T. 10.604.200-4 PARRAL		CRISTIAN SOTO INGENIERO ELECTRICO CALLE NUEVA 5399 - CONCHALI, STGO. Fono: +562 23520040	